


FL 102

(AT 92P.)

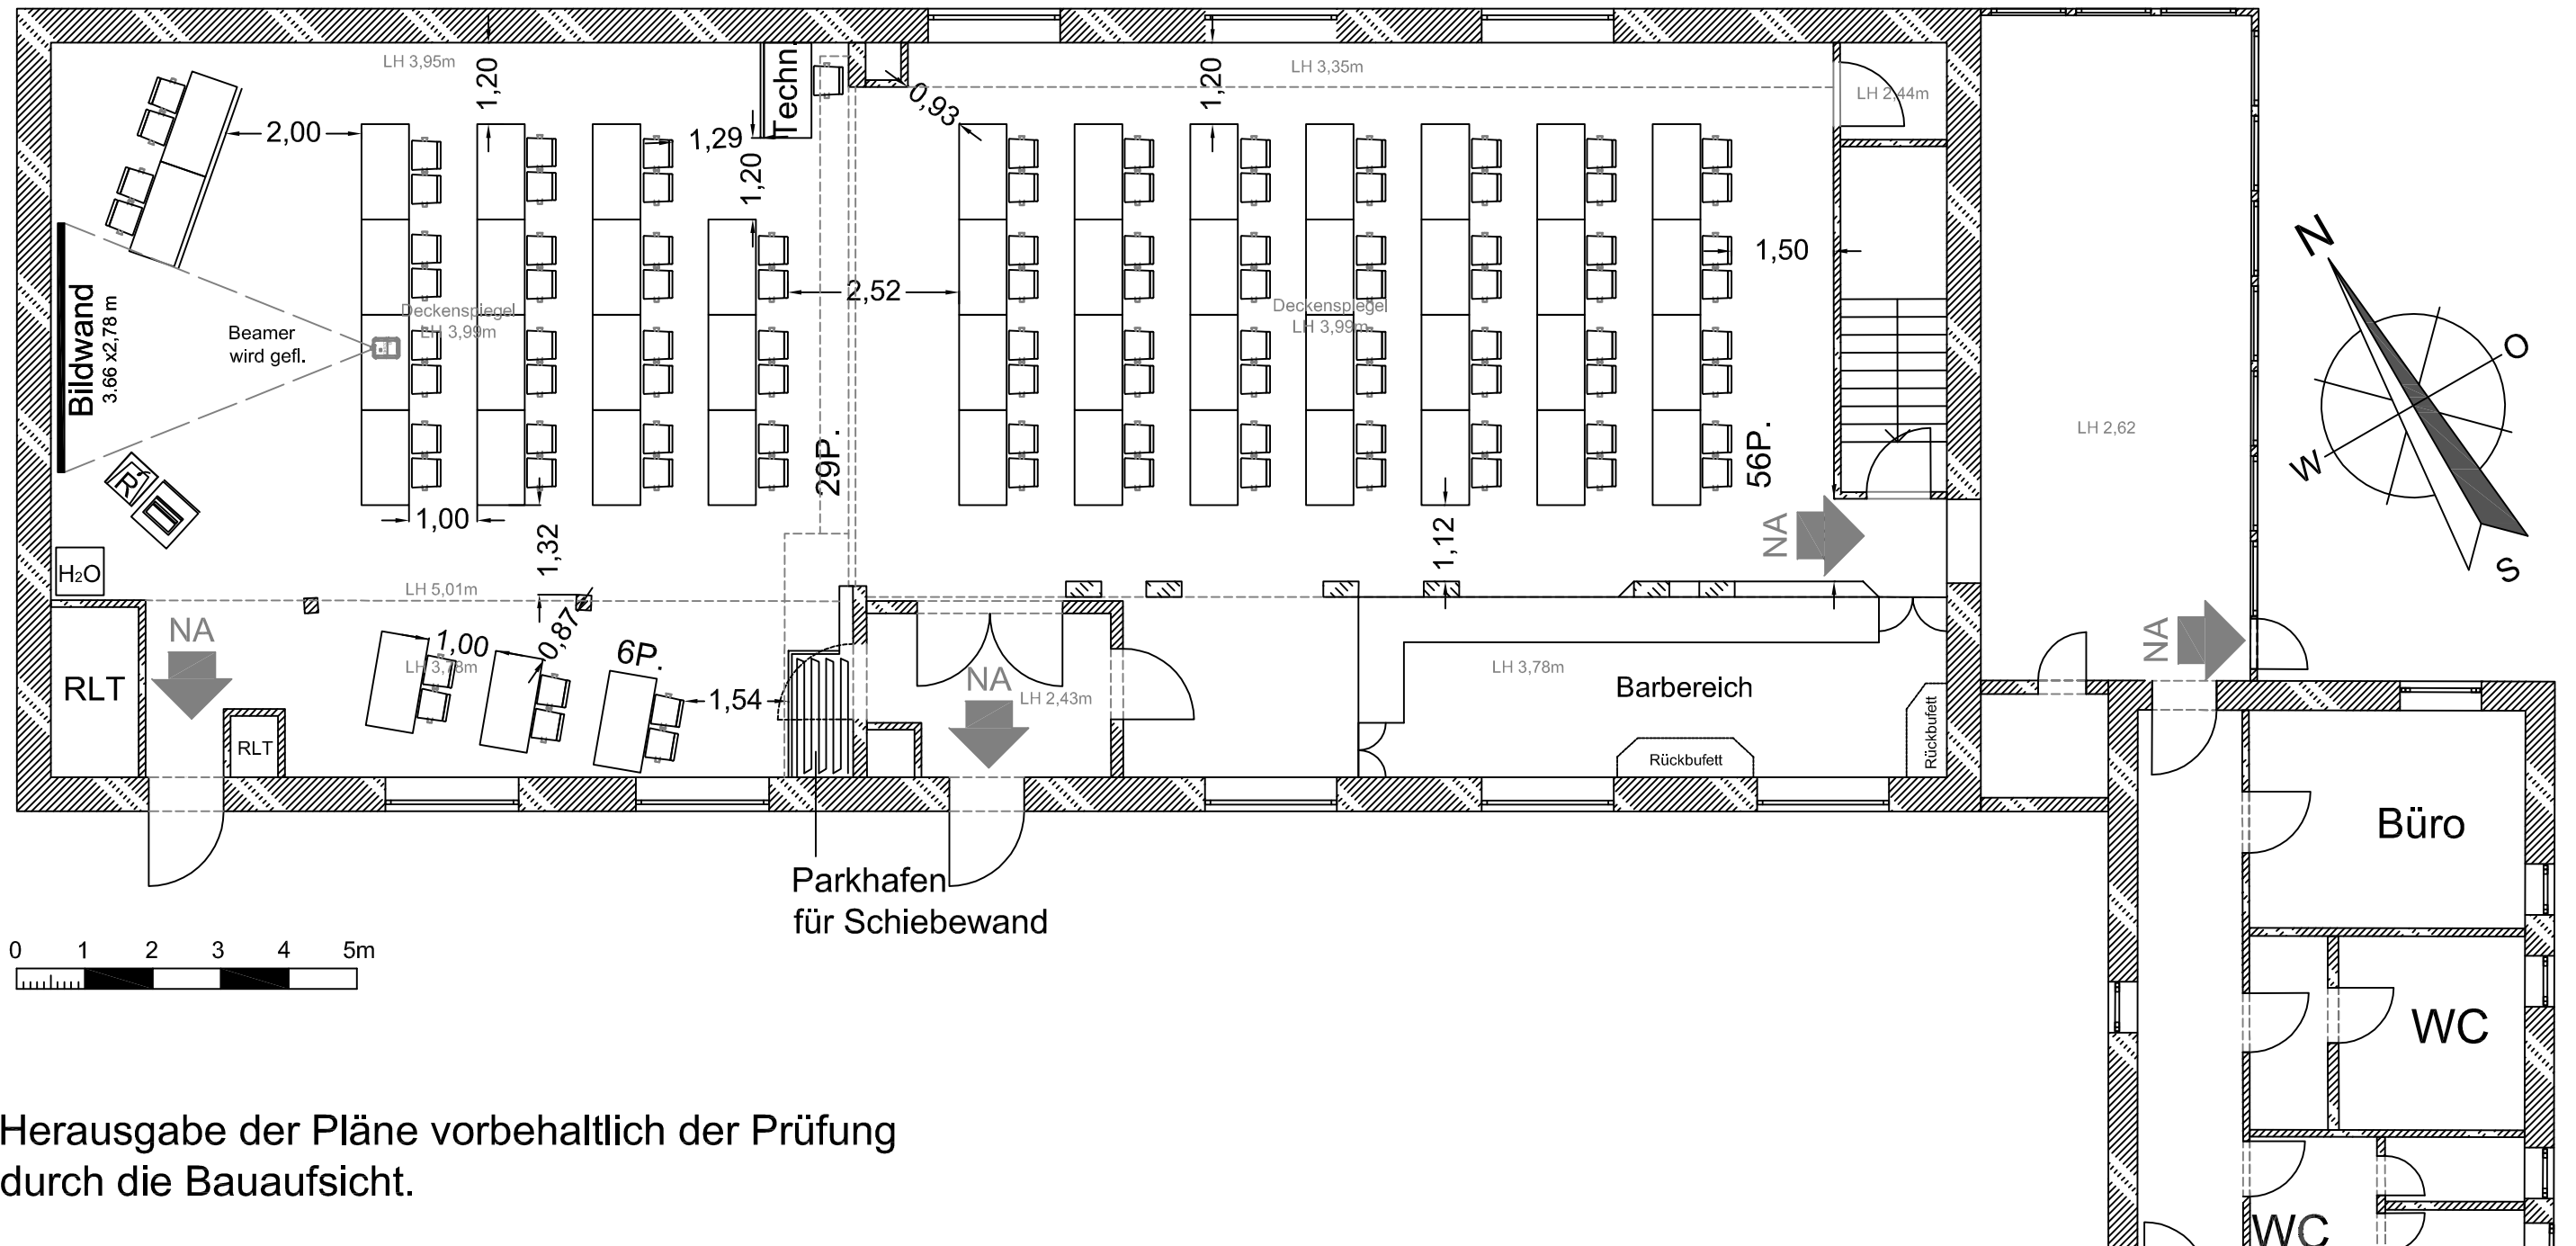

Herausgabe der Pläne vorbehaltlich der Prüfung durch die Bauaufsicht.

LEGENDE

	2.28m Notausgangsbreite 342 Anzahl Fluchtpersonen		Elektroverteilung		Lautsprecher m. Stativ		Garderobenständer		Stehtische mit mind. 120cm Breite zwischen den Tischen		Beamer
	Notausgang		Elektroanschluss		Medienkasten		Arbeits-tischbestuhlung		Eames Sitzgruppe		Rednerpult
	Feuermelder/Feuerlöscheinrichtung		Hydrant		Modulwandsystem		Reihenbestuhlung		Tisch 70x70cm m. Bestuhlung		Kühlschrank
	Feuerlöscher		Feuerlöscher/ Hydrant		Bildwand		Gastronomische Bestuhlung		Tisch 140x70cm m. Bestuhlung		Koplergerät
			Zuwasser/ Abwasser		Rosconi-Wand		Dolmetscherkabine				

Messe Berlin GmbH
Messedamm 22
14055 Berlin
Telefon: +49 (0)30/3038-0
Telefax: +49 (0)30/3038-2325
E-Mail: central@messe-berlin.de

Veranstaltung:
Zellraum:
Funkturm Lounge
Planart/Plannummer:
FL 102
Maßstab:
1:100@A3
erstellt: sts
geändert: 07/ 2008

Für die Messe Berlin geprüft und freigegeben:
Alle Maße sind vor Ort zu prüfen!