
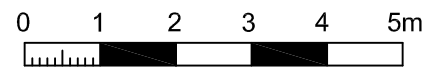


FL 101

(RB 265 P. +Präs.)

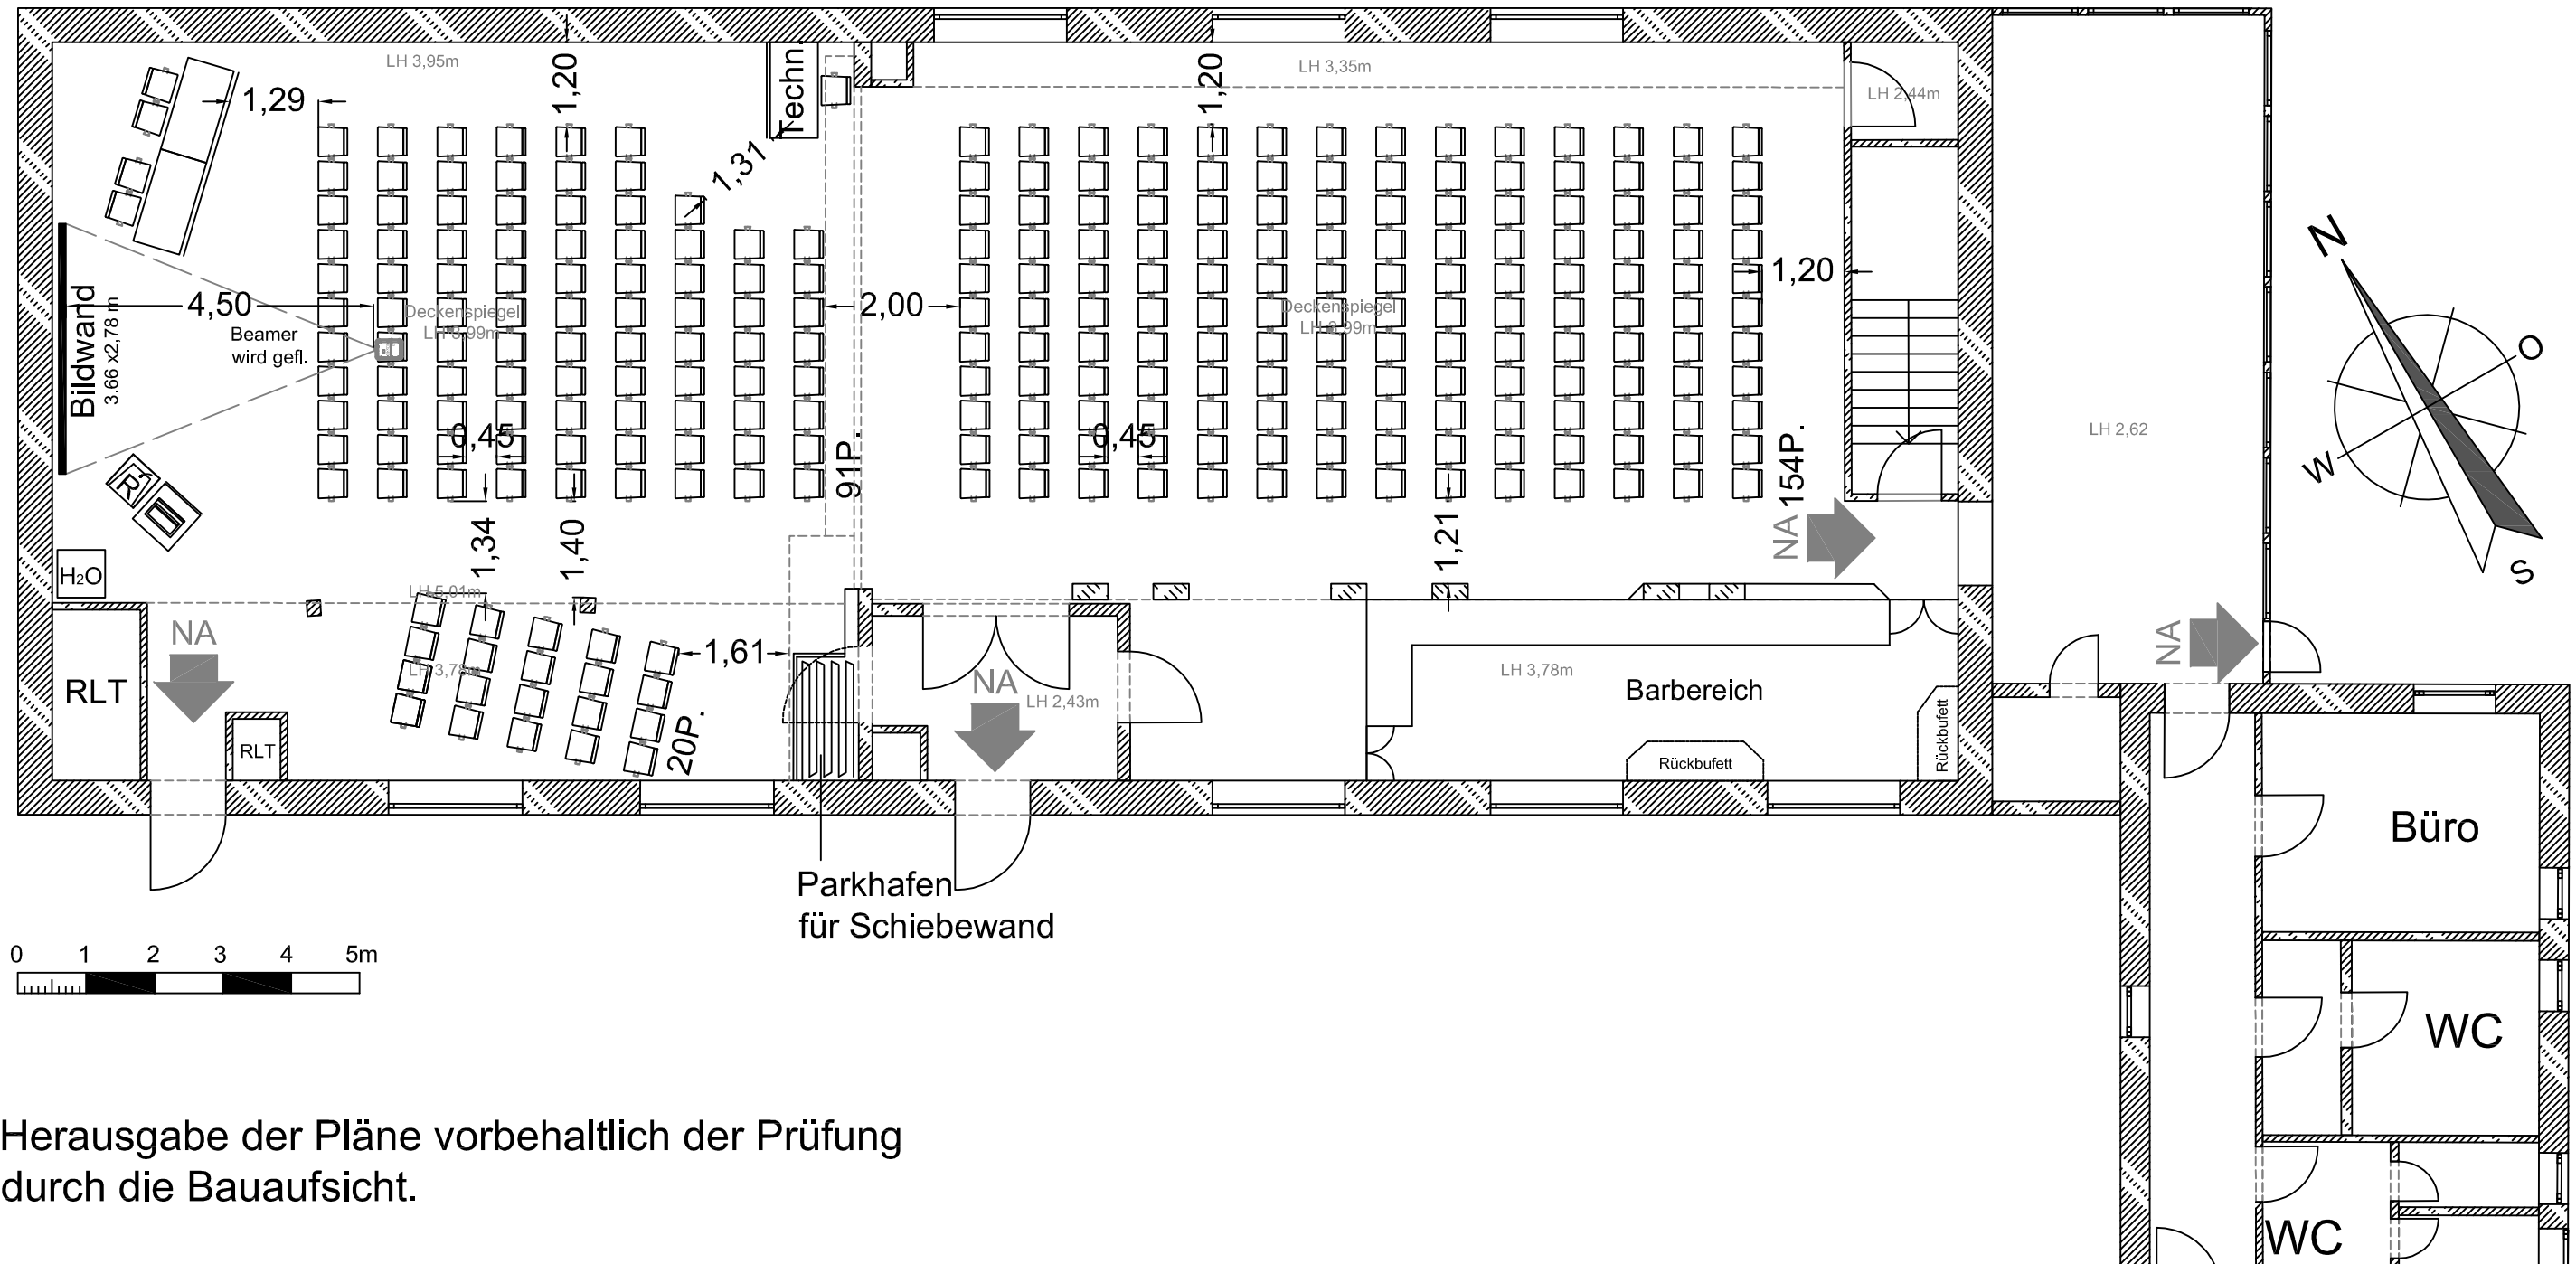

Herausgabe der Pläne vorbehaltlich der Prüfung durch die Bauaufsicht.

LEGENDE

	2.28m Notausgangsbreite 342 Anzahl Fluchtpersonen		ELT Elektroverteilung		LSP Lautsprecher m. Stativ		Garderobenständer		Stehtische mit mind. 120cm Breite zwischen den Tischen		Beamer
	Notausgang		E Elektroanschluss		MK Medlenkasten		AT Arbeitstischbestuhlung		Eames Sitzgruppe		R Rednerpult
	Feuermelder/Feuerlöscheinrichtung		HY Hydrant		MW Modulwandsystem		RB Reihenbestuhlung		D Dolmetscherkabine		K Kühlschrank
	Feuerlöscher		F+H Feuerlöscher/ Hydrant		BW Bildwand		GB Gastronomische Bestuhlung		Co. Koplgerät		
			AW/W Wasser/ Abwasser		RW Rosconi-Wand		Tisch 70x70cm m. Bestuhlung				
					Tisch 140x70cm m. Bestuhlung						

Messe Berlin GmbH Messedamm 22 14055 Berlin	Telefon: +49 (0)30/3038-0 Telefax: +49 (0)30/3038-2325 E-Mail: central@messe-berlin.de	
Veranstaltung:		
Zellraum:		
Funkturm Lounge		
Planart/Plannummer: FL 101	Maßstab: 1:100@A3	
erstellt: sts	geändert: 07/ 2008	Für die Messe Berlin geprüft und freigegeben: Alle Maße sind vor Ort zu prüfen!