


# FL 103 A

(RB 101 P. +Präs.)

# FL 103 B

(RB 113P.+Präs.)

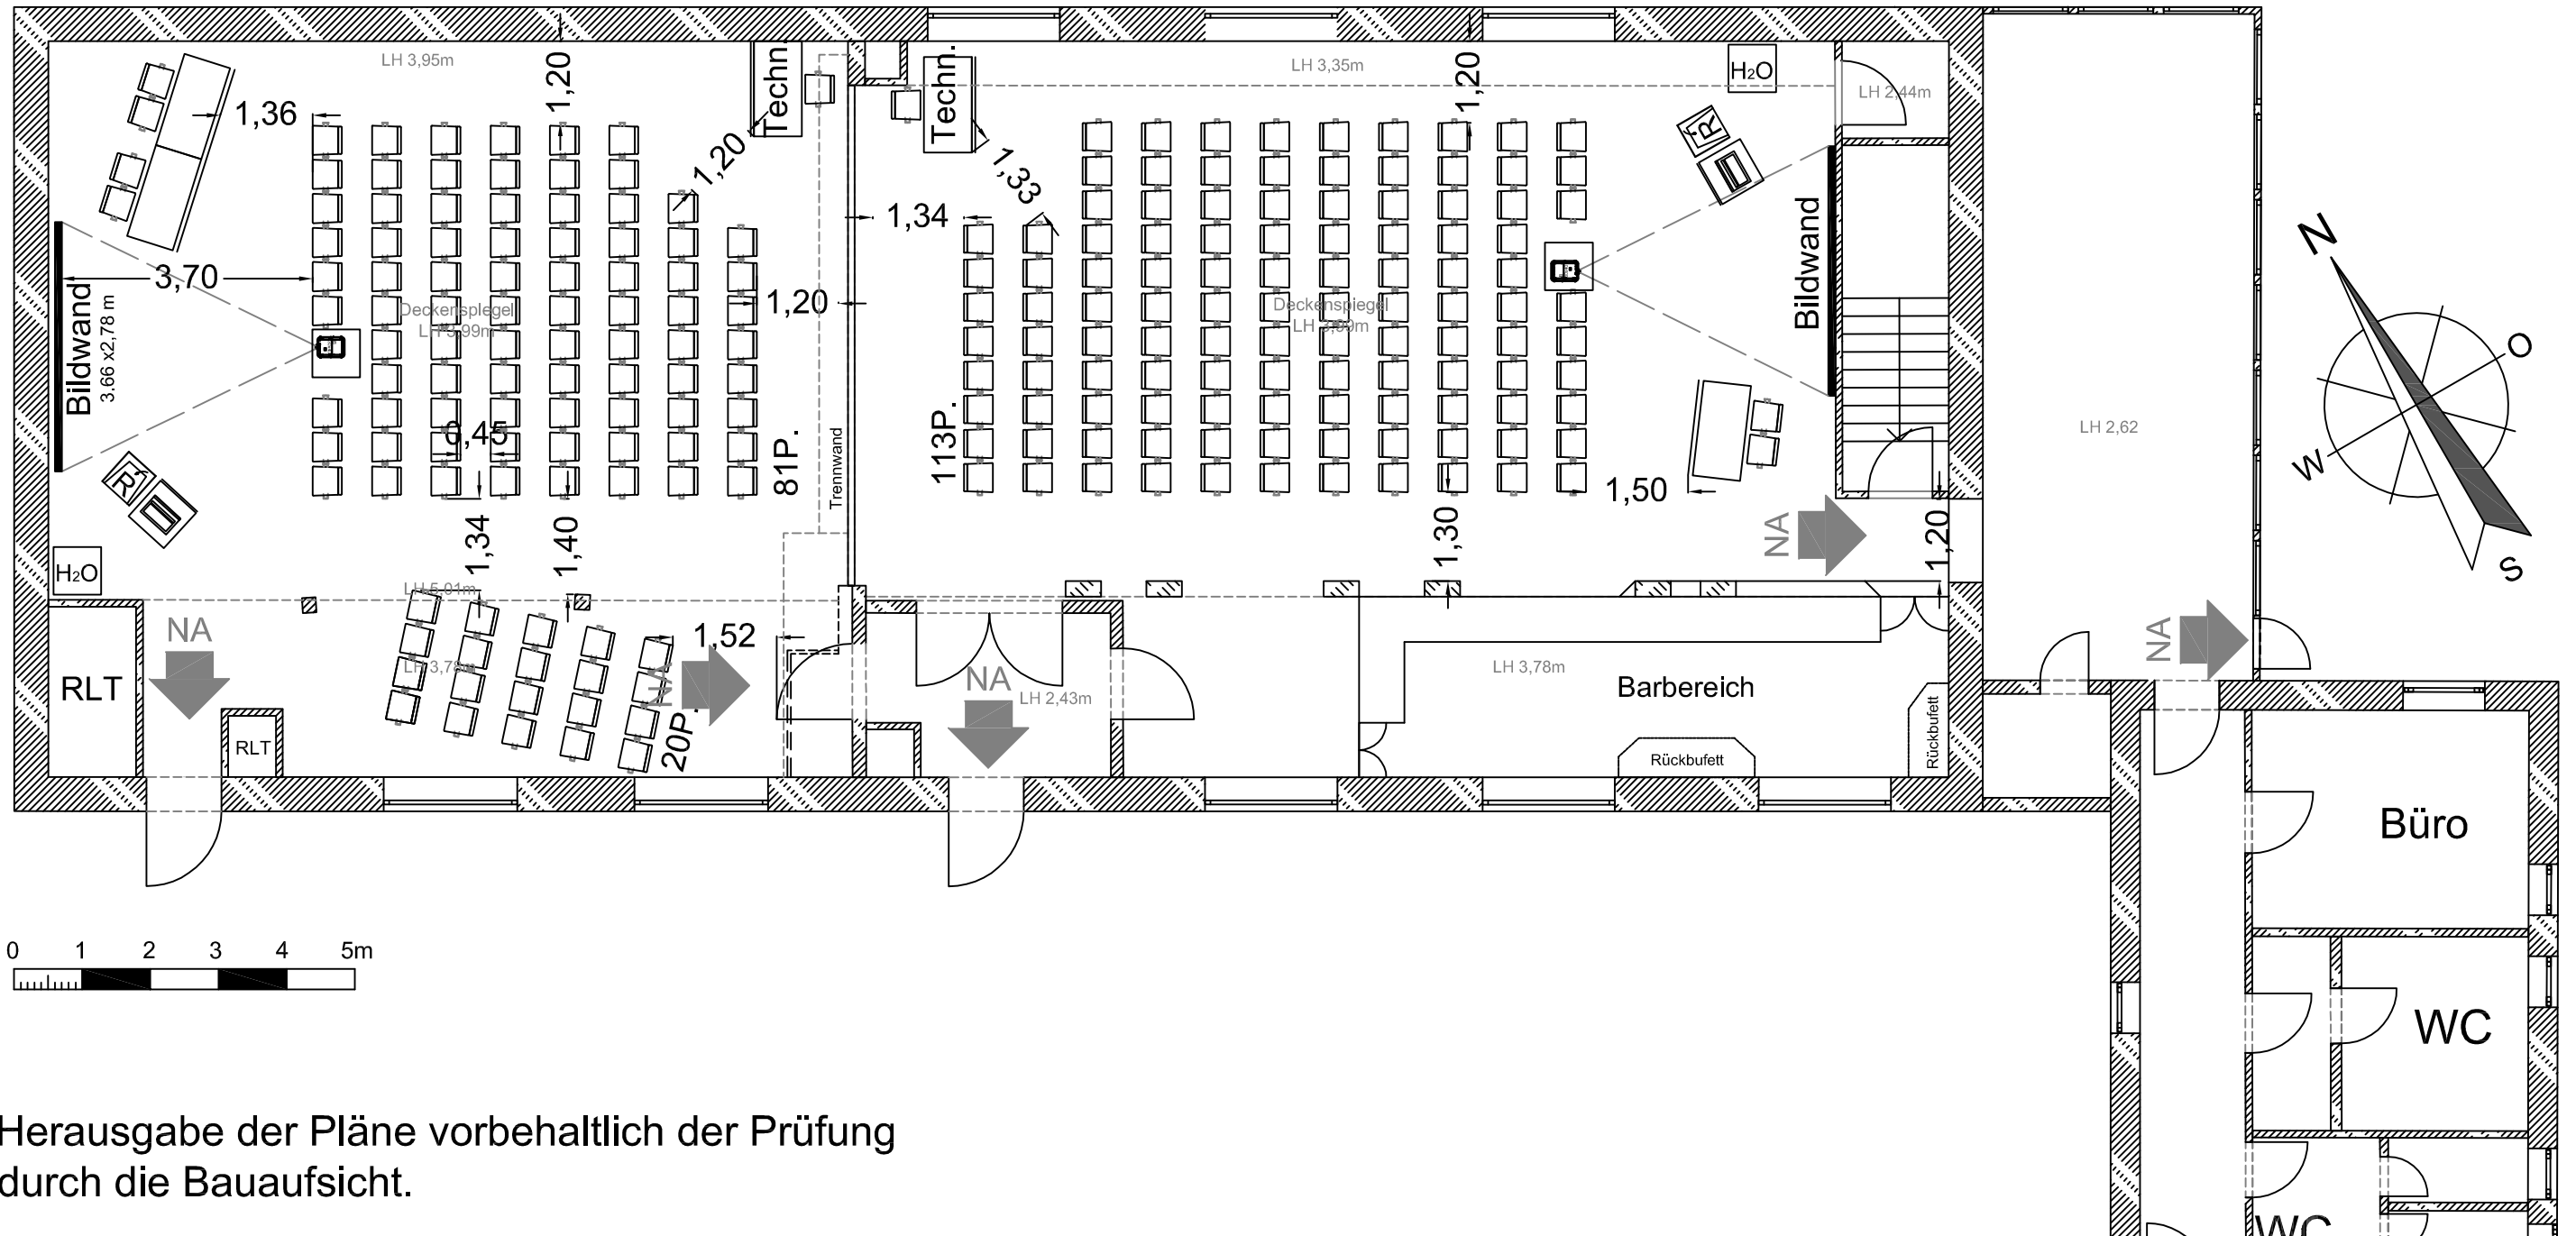

Herausgabe der Pläne vorbehaltlich der Prüfung durch die Bauaufsicht.

### LEGENDE

- |  |  |  |                           |  |                            |  |                              |  |  |  |               |
|--|--|--|---------------------------|--|----------------------------|--|------------------------------|--|--|--|---------------|
|  | 2.28m Notausgangsbreite<br>342 Anzahl Fluchtpersonen |  | ELT Elektroverteilung     |  | LSP Lautsprecher m. Stativ |  | Garderobenständer            |  | Stehtische mit mind. 120cm Breite zwischen den Tischen |  | Beamer        |
|  | Notausgang   |  | E Elektroanschluss        |  | MK Medlenkasten            |  | AT Arbeitstischbestuhlung    |  | Eames Sitzgruppe                                       |  | R Rednerpult  |
|  | Feuermelder/Feuerlöscheinrichtung                    |  | HY Hydrant                |  | MW Modulwandsystem         |  | RB Reihenbestuhlung          |  | Tisch 70x70cm m. Bestuhlung                            |  | K Kühlschrank |
|  | Feuerlöscher   |  | F+H Feuerlöscher/ Hydrant |  | BW Bildwand                |  | GB Gastronomische Bestuhlung |  | Tisch 140x70cm m. Bestuhlung                           |  | Co. Koplgerät |
|  |  |  | AW/W Wasser/ Abwasser     |  | RW Rosconi-Wand            |  | Tisch 70x70cm m. Bestuhlung  |  | D Dolmetscherkabine                                    |  |               |

|   |  |   |
|---|--|---|
|   |  |   |
| Messe Berlin GmbH<br>Messedamm 22<br>14055 Berlin | Telefon: +49 (0)30/3038-0<br>Telefax: +49 (0)30/3038-2325<br>E-Mail: central@messe-berlin.de |   |
| Veranstaltung:                                    |  |   |
| Zellraum:   |  |   |
| Funkturn Lounge                                   |  |   |
| Planart/Plannummer:<br>FL 103                     | Maßstab:<br>1:100@A3   |   |
| erstellt: sts                                     | geändert: 07/ 2008   | Für die Messe Berlin geprüft und freigegeben:<br><b>Alle Maße sind vor Ort zu prüfen!</b> |