


# KASSENHALLE SÜD

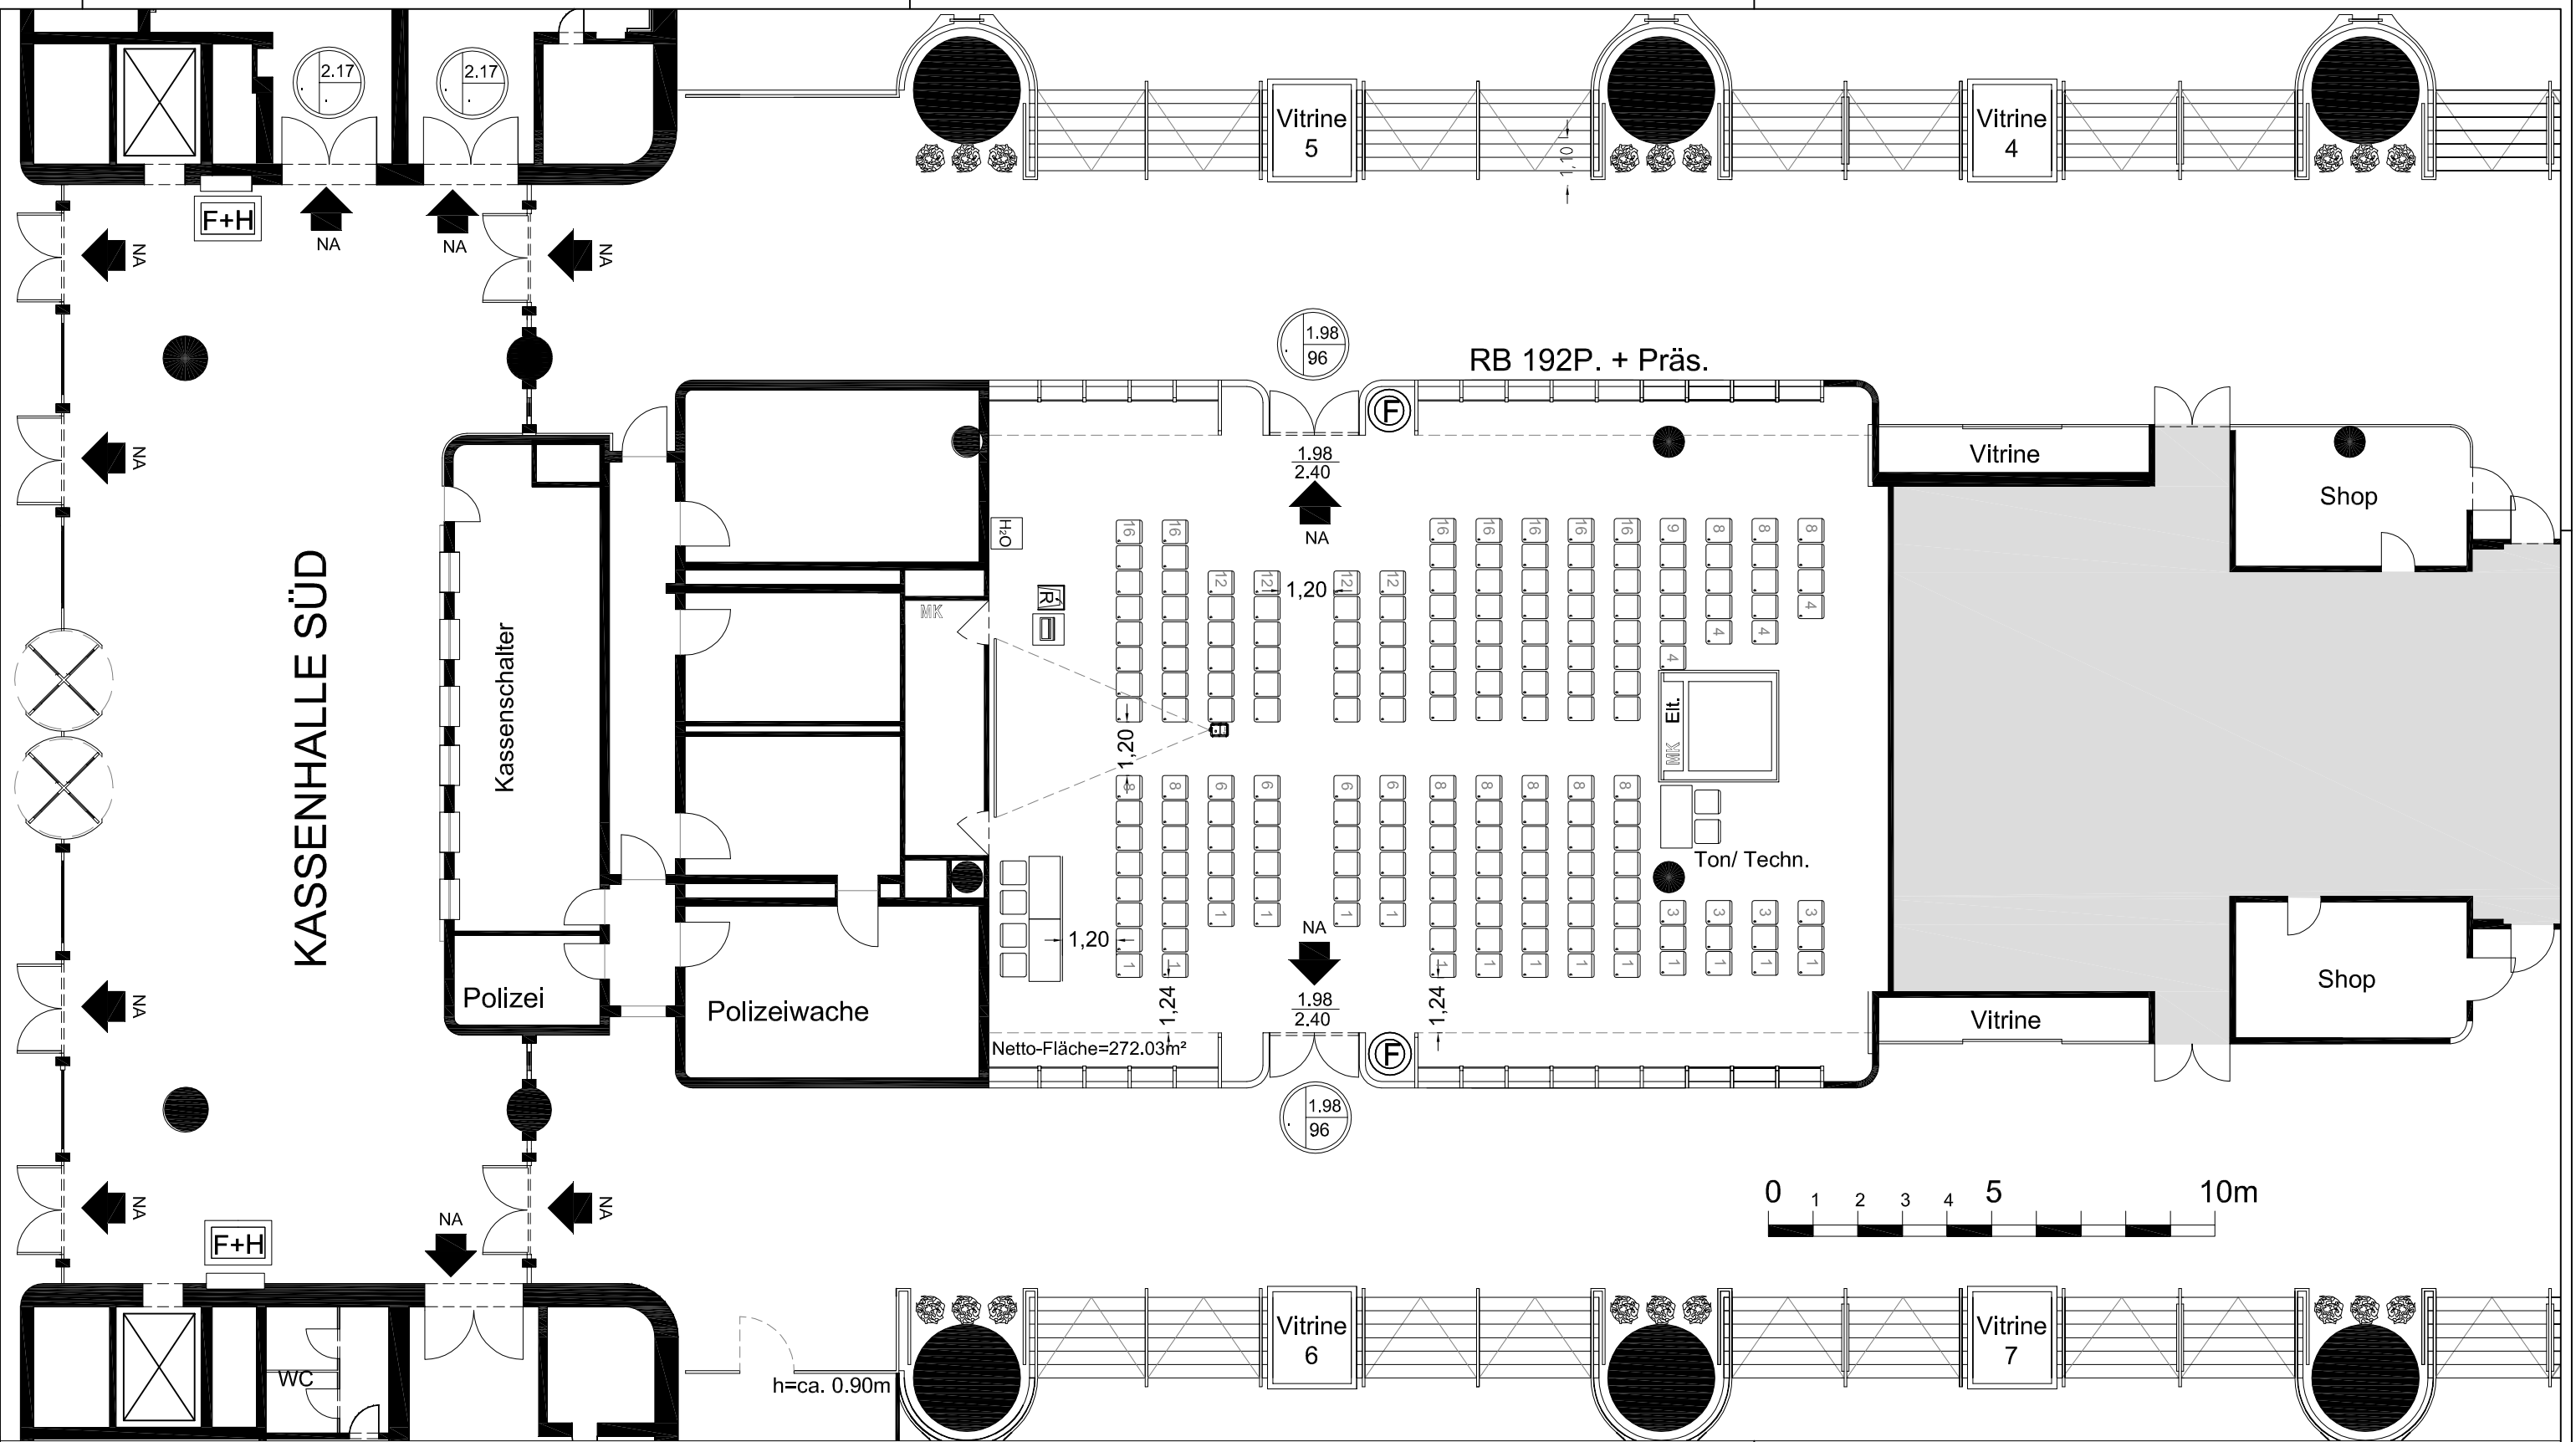

## LEGENDE

- 2.28m Notausgangsbreite  
342 Anzahl Fluchtpersonen
- Notausgang
- Feuermelder/Feuerlöscheinrichtung
- Feuerlöscher
- Elektroverteilung
- Elektroanschluss
- Hydrant
- Feuerlöscher/ Hydrant
- Zuwasser/ Abwasser

- LSP Lautsprecher m. Stativ
- MK Medienkasten
- MW Modulwandsystem
- Bildwand
- Rosconi-Wand
- Garderobenständer

- AT Arbeitstischbestuhlung
- RB Reihenbestuhlung
- GB Gastronomische Bestuhlung
- Tisch 70x70cm m. Bestuhlung
- Tisch 140x70cm m. Bestuhlung
- Stehtische mit mind. 120cm Breite zwischen den Tischen
- Eames Sitzgruppe

- D Dolmetscherkabine
- Beamer
- Rednerpult
- Kühlschrank
- Kopiergerät

**Messe Berlin**



Messe Berlin GmbH  
Messedamm 22  
14055 Berlin  
Telefon: +49 (0)30/3038-0  
Telefax: +49 (0)30/3038-2325  
E-Mail: central@messe-berlin.de


Veranstaltung:

Zeitraum:

**ICC Lounge | RB192P.**

Planart/Plannummer: PL 01-1A  
Maßstab: 1:100@A2

erstellt: StS  
geändert: 05/2008

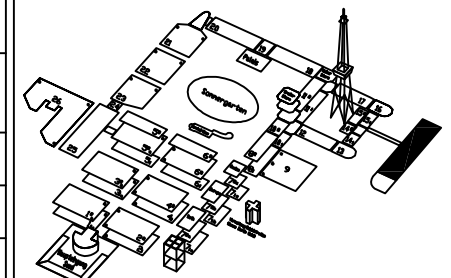

Für die Messe Berlin geprüft und freigegeben:  
**Alle Maße sind vor Ort zu prüfen!**