


KASSENHALLE SÜD

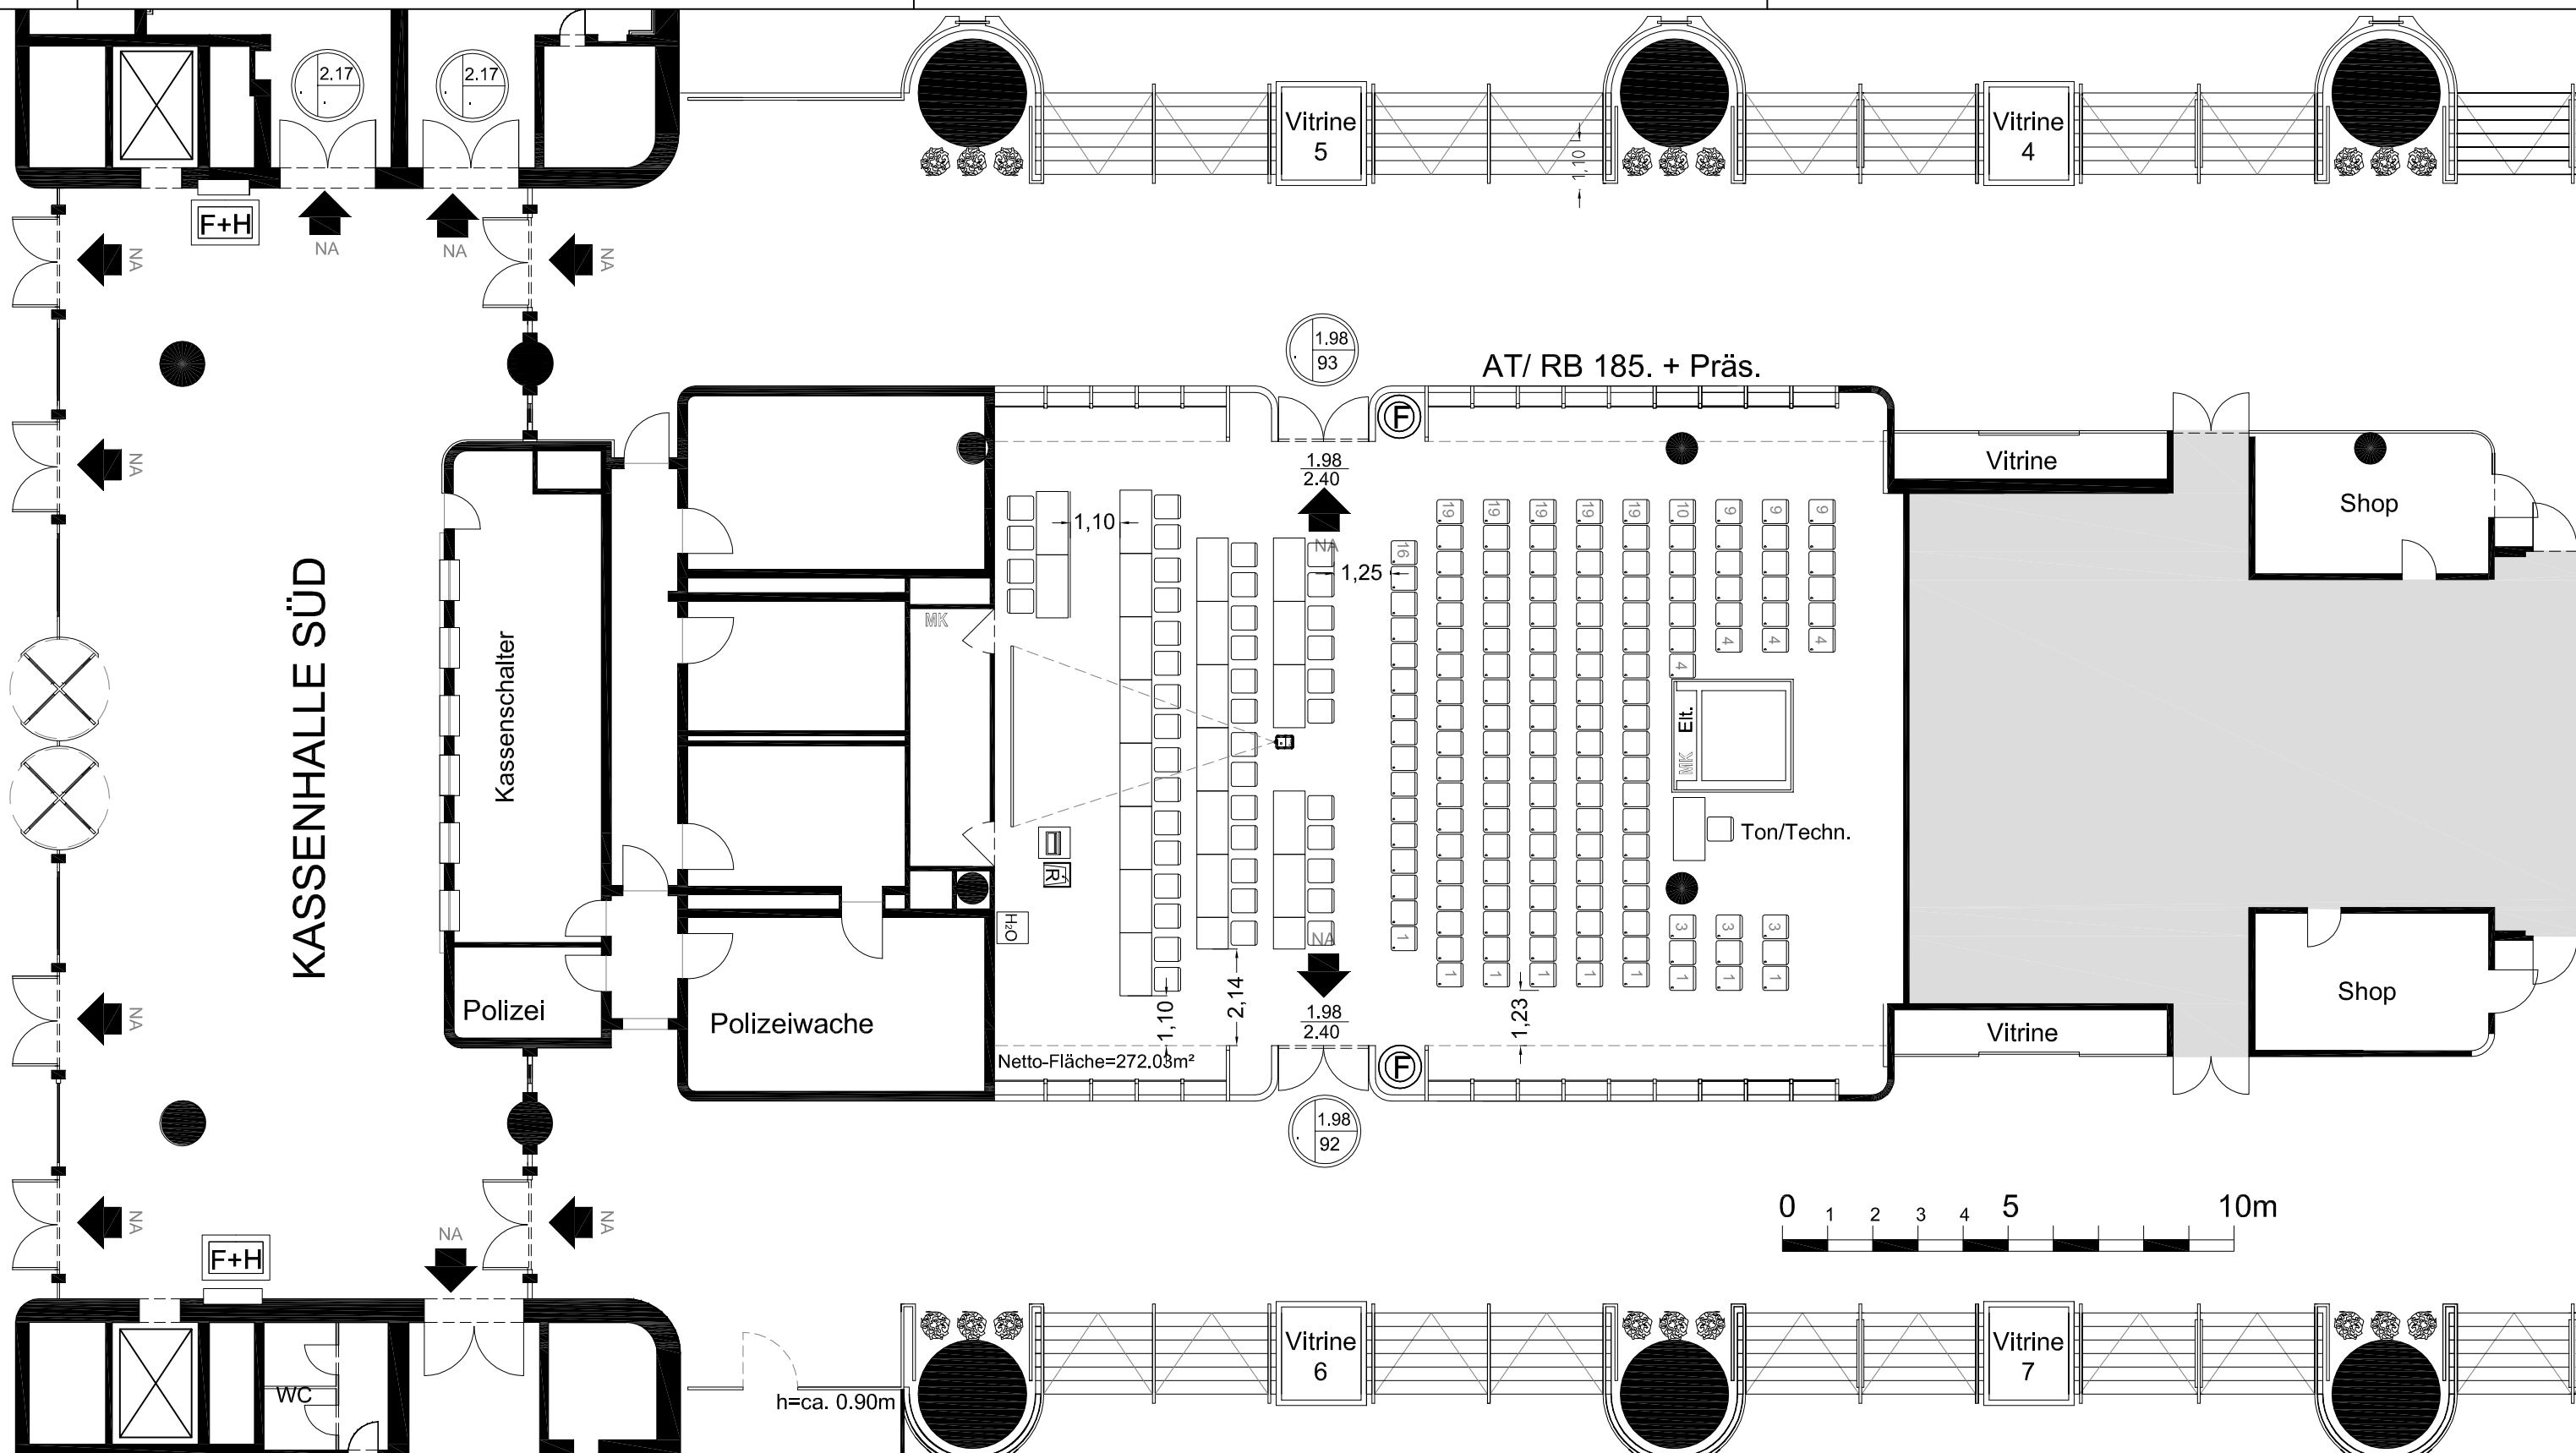

LEGENDE

- 2.28m Notausgangsbreite
342 Anzahl Fluchtpersonen
- Notausgang
- Feuermelder/Feuerlöscheinrichtung
- Feuerlöscher
- Elektroverteilung
- Elektroanschluss
- Hydrant
- Feuerlöscher/ Hydrant
- Zuwasser/ Abwasser

- LSP Lautsprecher m. Stativ
- MK Medienkasten
- Modulwandsystem
- Bildwand
- Rosconi-Wand
- Garderobenständer

- AT Arbeitstischbestuhlung
- RB Reihenbestuhlung
- GB Gastronomische Bestuhlung
- Tisch 70x70cm m. Bestuhlung
- Tisch 140x70cm m. Bestuhlung
- Stehtische mit mind. 120cm Breite zwischen den Tischen
- Eames Sitzgruppe

- D Dolmetscherkabine
- Beamer
- Rednerpult
- K Kühlschrank
- Kopiergerät

Messe Berlin

Messe Berlin GmbH Telefon: +49 (0)30/3038-0
 Messedamm 22 Telefax: +49 (0)30/3038-2325
 14055 Berlin E-Mail: central@messe-berlin.de


Veranstaltung:

Zeitraum:

ICC Lounge AT/RB 185 P.

Planart/Plannummer: Maßstab:
 PL 03-1 1:100@A2

erstellt: StS geändert: 05/2008

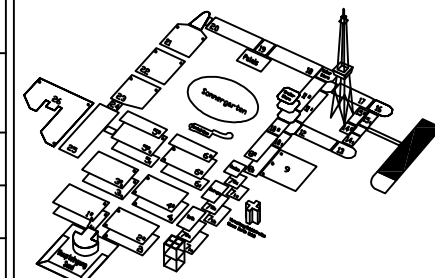

Für die Messe Berlin geprüft und freigegeben:
Alle Maße sind vor Ort zu prüfen!