


Technische Daten Halle 11.2

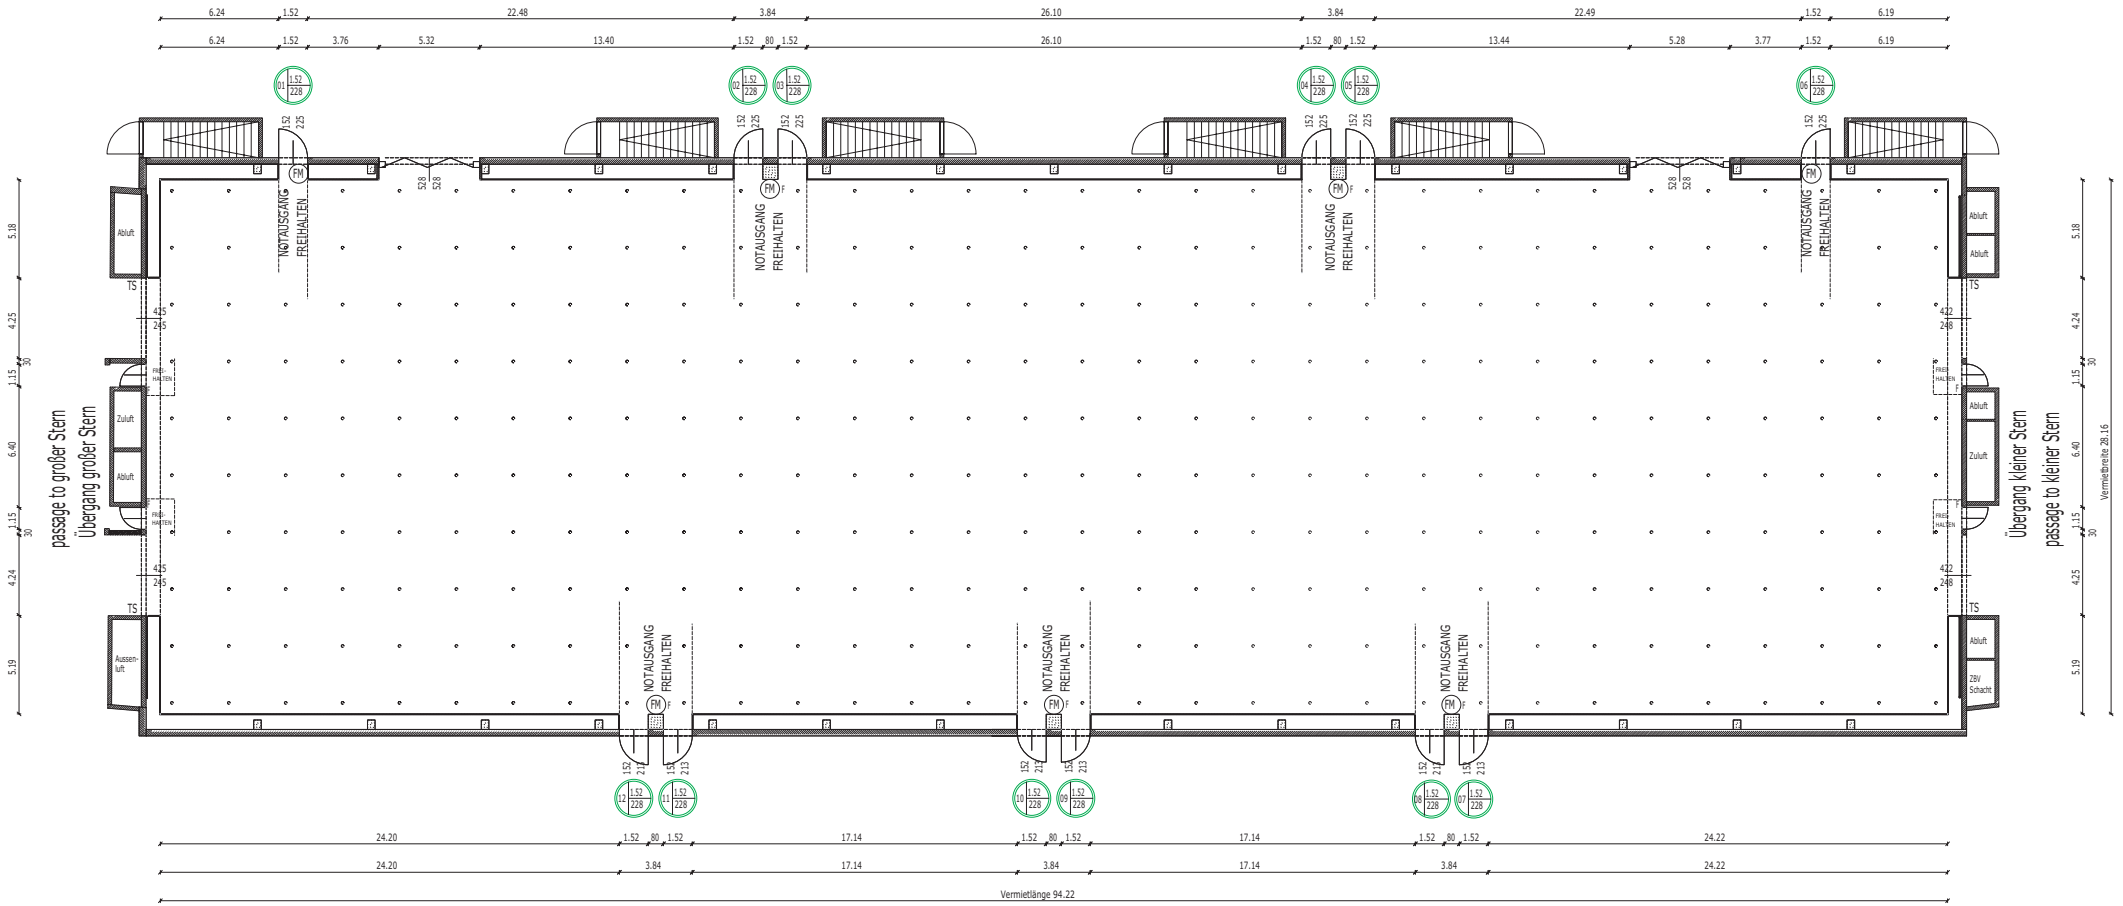



Länge	94 m
Breite	28 m
Brutto m ²	2.657 m ²
Lichte Höhe	7,20 m
Installationsboden auf Massivdecke	ja
Massivboden mit Kabelkanälen	nein
Zulässige Bodenbelastung	10 kN/m ²
Gabelstapler und LKW Radlast	3,5 t
Vorhandene Zwischendecke	ja
Hängepunkte 2 kN/Pkt.	ja
Fenster Tageslicht	zweiseitig
Anzahl Tore	2
Einfahrtsgrößen <small>(Breite x Höhe)</small>	5,30 m x 5,30 m
Gasanschluß möglich	ja
Kühlung	ja
Wasseranschluß bis 50mm	ja
Wasserabfluß bis 100mm	ja
Vorh. Brandschutz	Sprinkler
Stützen	nein
Lastenaufzüge	nein

HALLENDATEN



Halle 11.2

hall 11.2

-  NA-Breite
Anzahl Fluchtpersonen
-  Vermietbarer
Nebenraum
-  Lagerraum
Counter
-  Standorte
Counter

