


hall 6.2b

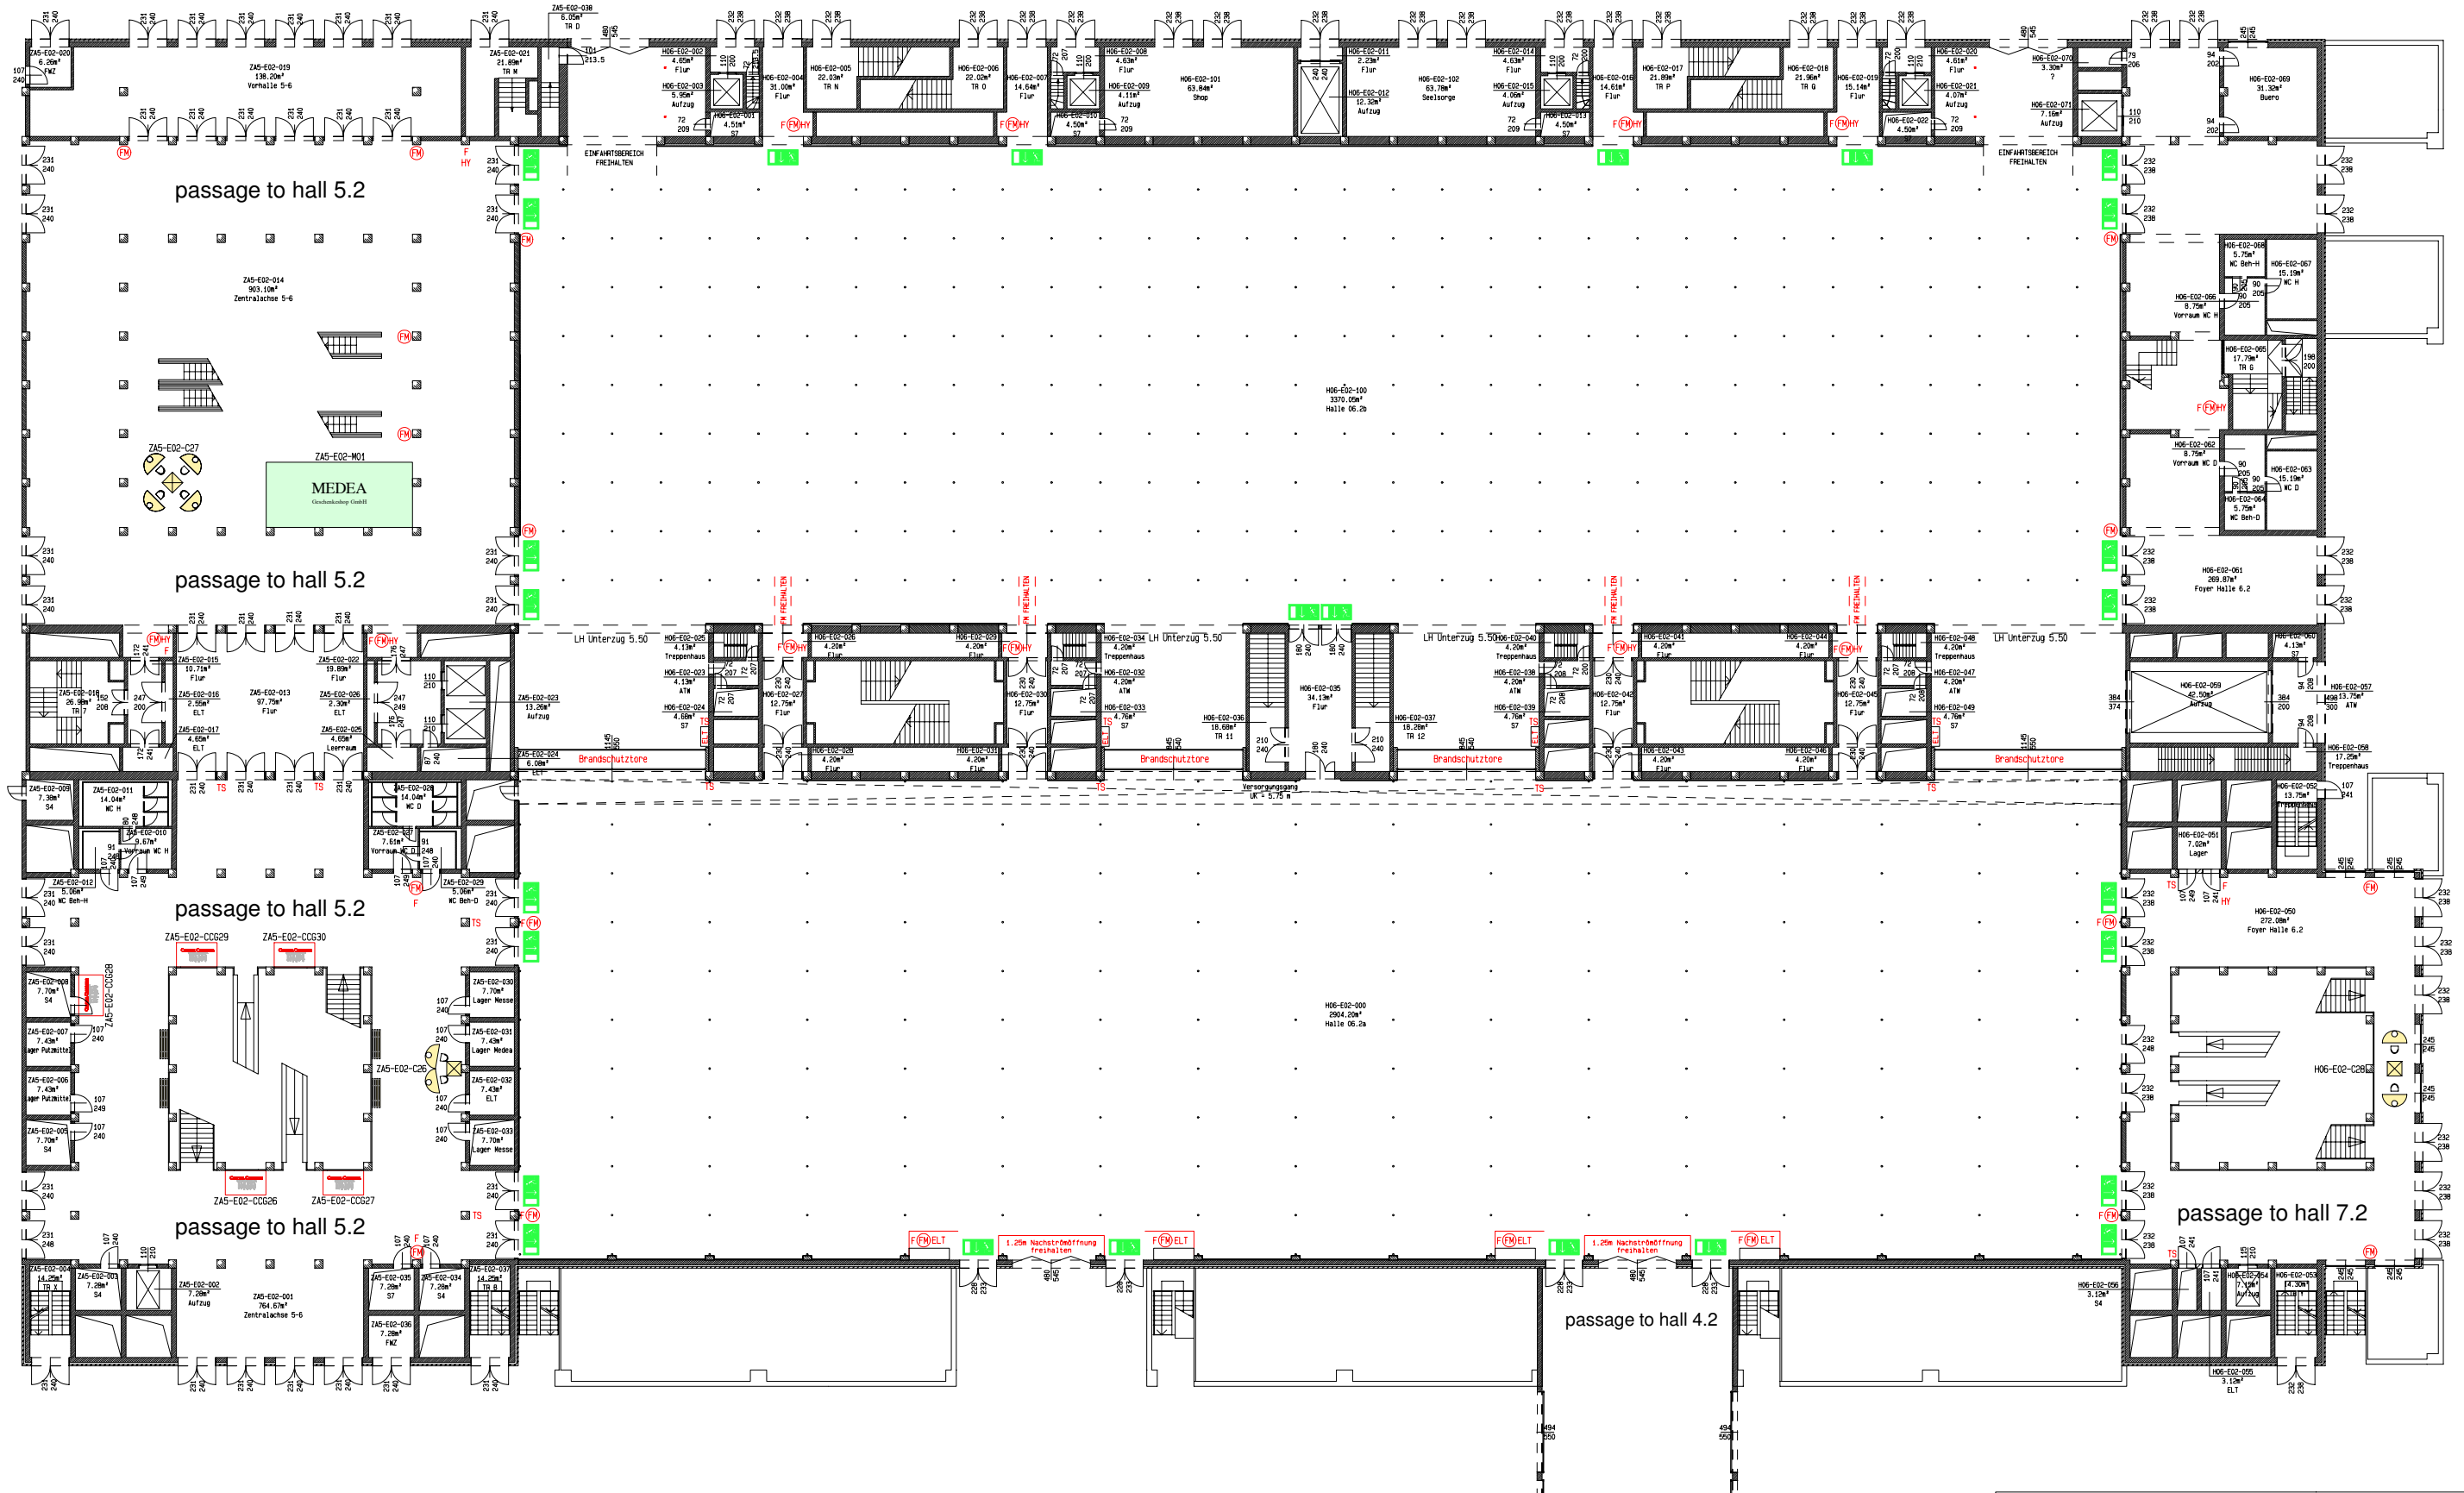

- Legende:
- HY Hydrant
 - F Feuerlöscher
 - FM Feuermelder
 - ELT Elektrotechnik
 - Notausgang



Messe Berlin

Messe Berlin GmbH Telefon: +49 (0)30/3038-0
 Messestr. 22 Telefax: +49 (0)30/3038-3325
 14055 Berlin E-Mail: central@messe-berlin.de

Veranstaltung: **H06**

Zeitraum:

Ort: **Halle 06 E02**

Planart/Plannummer: Grundriss

Maßstab: ---

erstellt: _____

Fuer die Messe Berlin geprüf- und freigegeben:

geändert: _____

Alle Maße sind vor Ort zu prüfen!