



Zugang zu Brückenfoyer

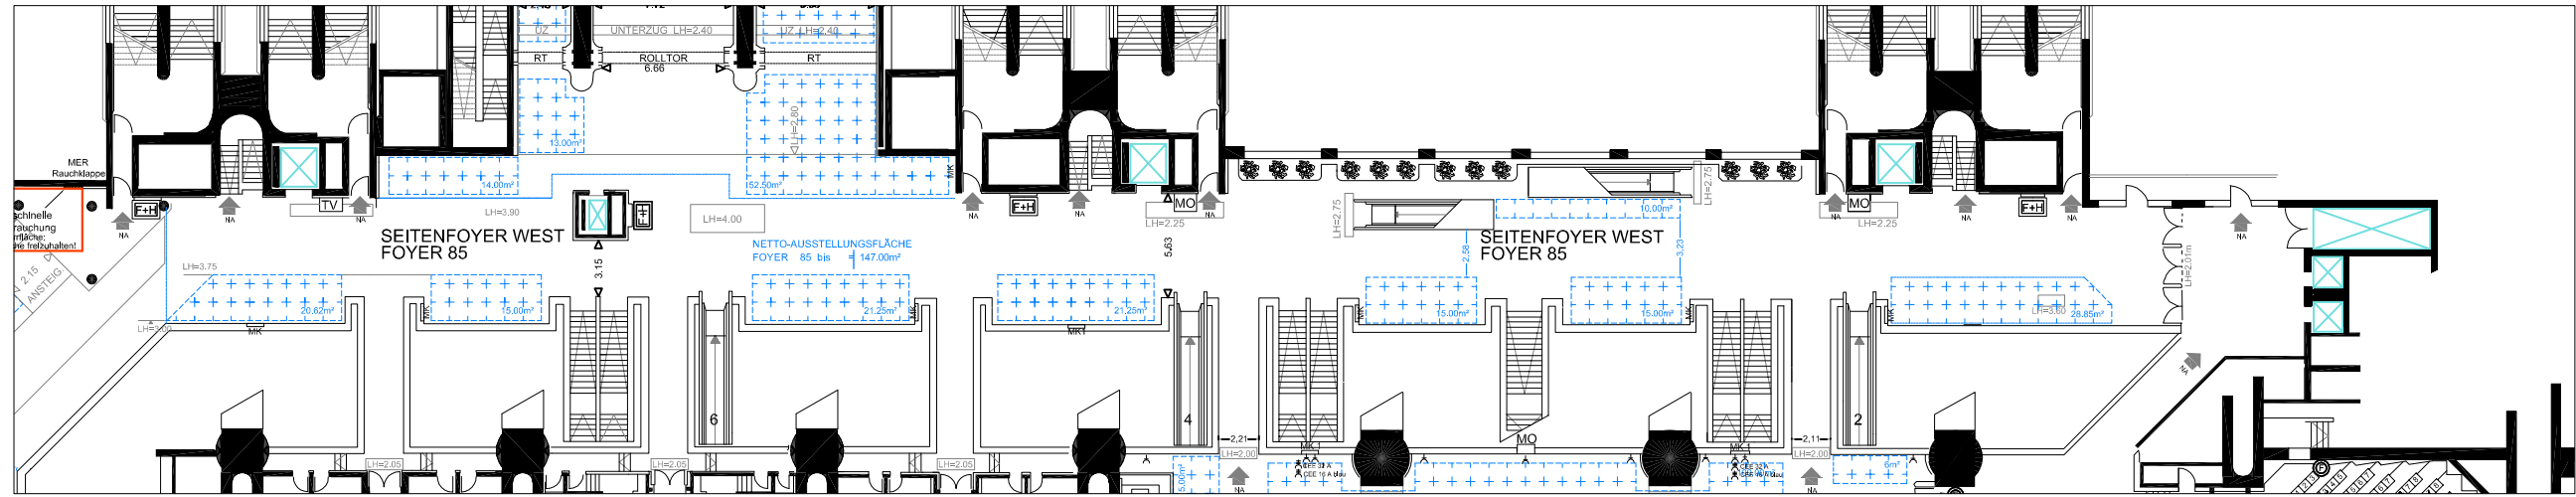

Zugang zu Mittelfoyer

Seitenfoyers 85 WEST

Zugang zu Mittelfoyer

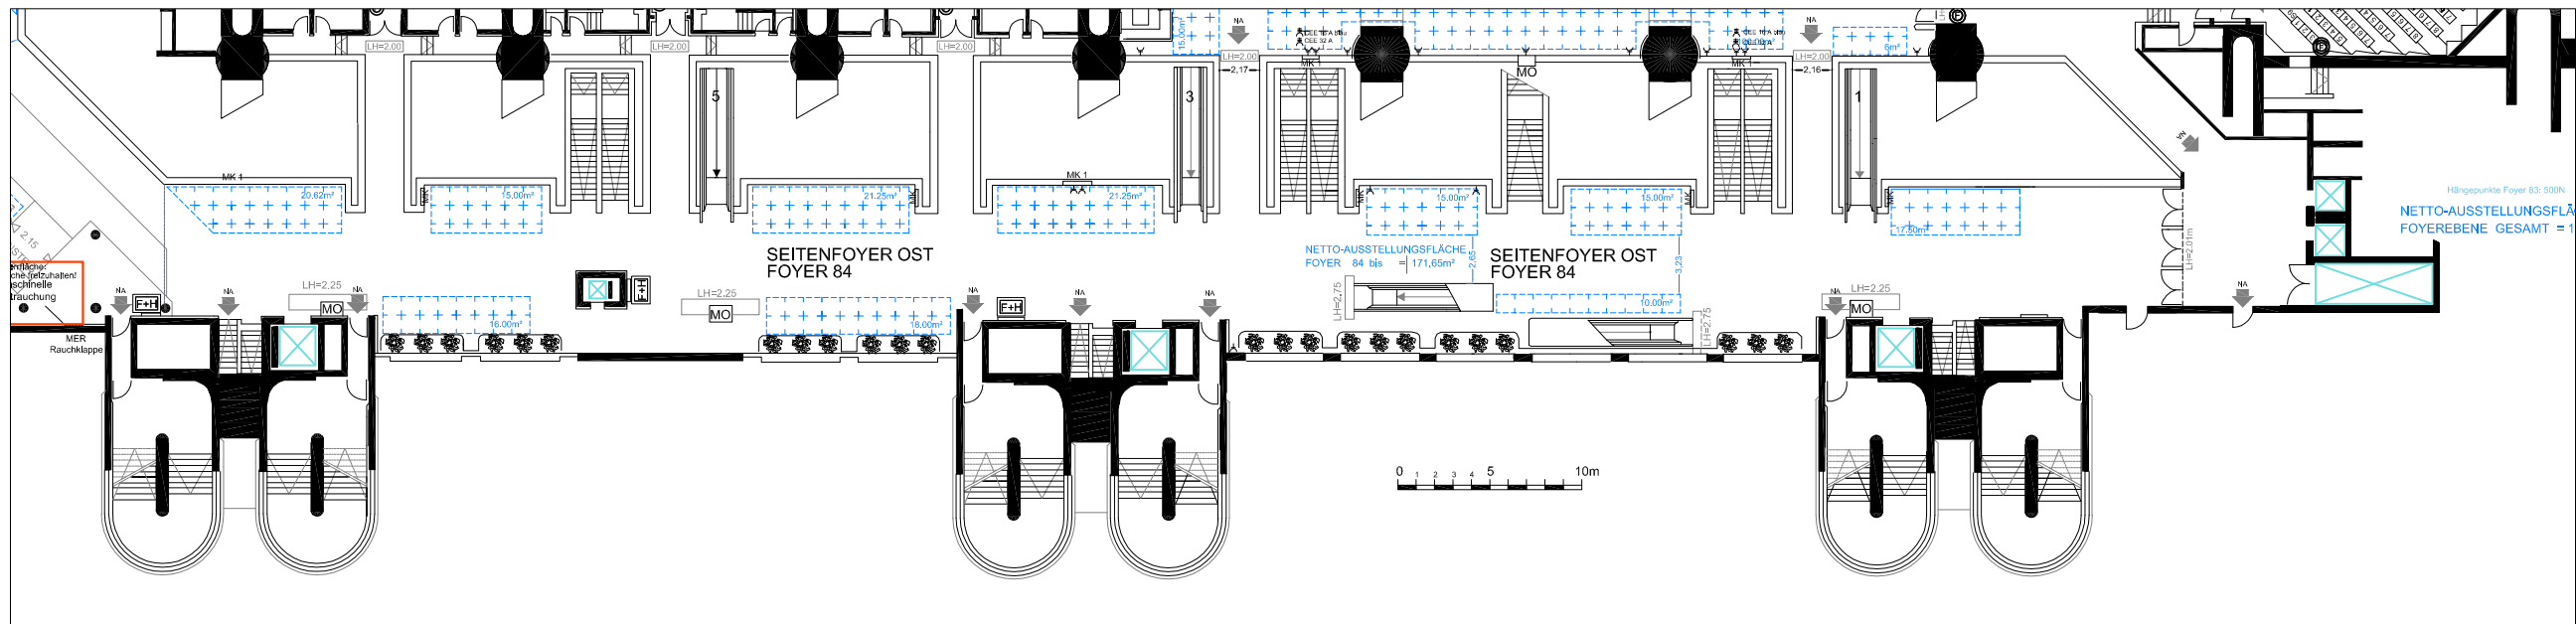

Seitenfoyers 84 OST

LEGENDE

- 2,28m Notausgangsbreite
342 Anzahl Fluchtpersonen
- Notausgang
- Feuermelder/Feuerlöscheinrichtung
- Feuerlöscher
- Elektroverteilung
- Elektroanschluss
- Hydrant
- Feuerlöscher/ Hydrant
- Zuwasser/ Abwasser

Messe Berlin GmbH Messedamm 22 14055 Berlin		
Telefon: +49 (0)3073038-0 Telefax: +49 (0)3073038-2325 E-Mail: central@messe-berlin.de		
Veranstaltung: Zeitraum: Seitenfoyers West/ Ost Planart/Plannummer: Ausstellungsraster 1:200@A3 erstellt: STS geändert: 03/2009		
Für die Messe Berlin geprüft und freigegeben: Alle Maße sind vor Ort zu prüfen!		