
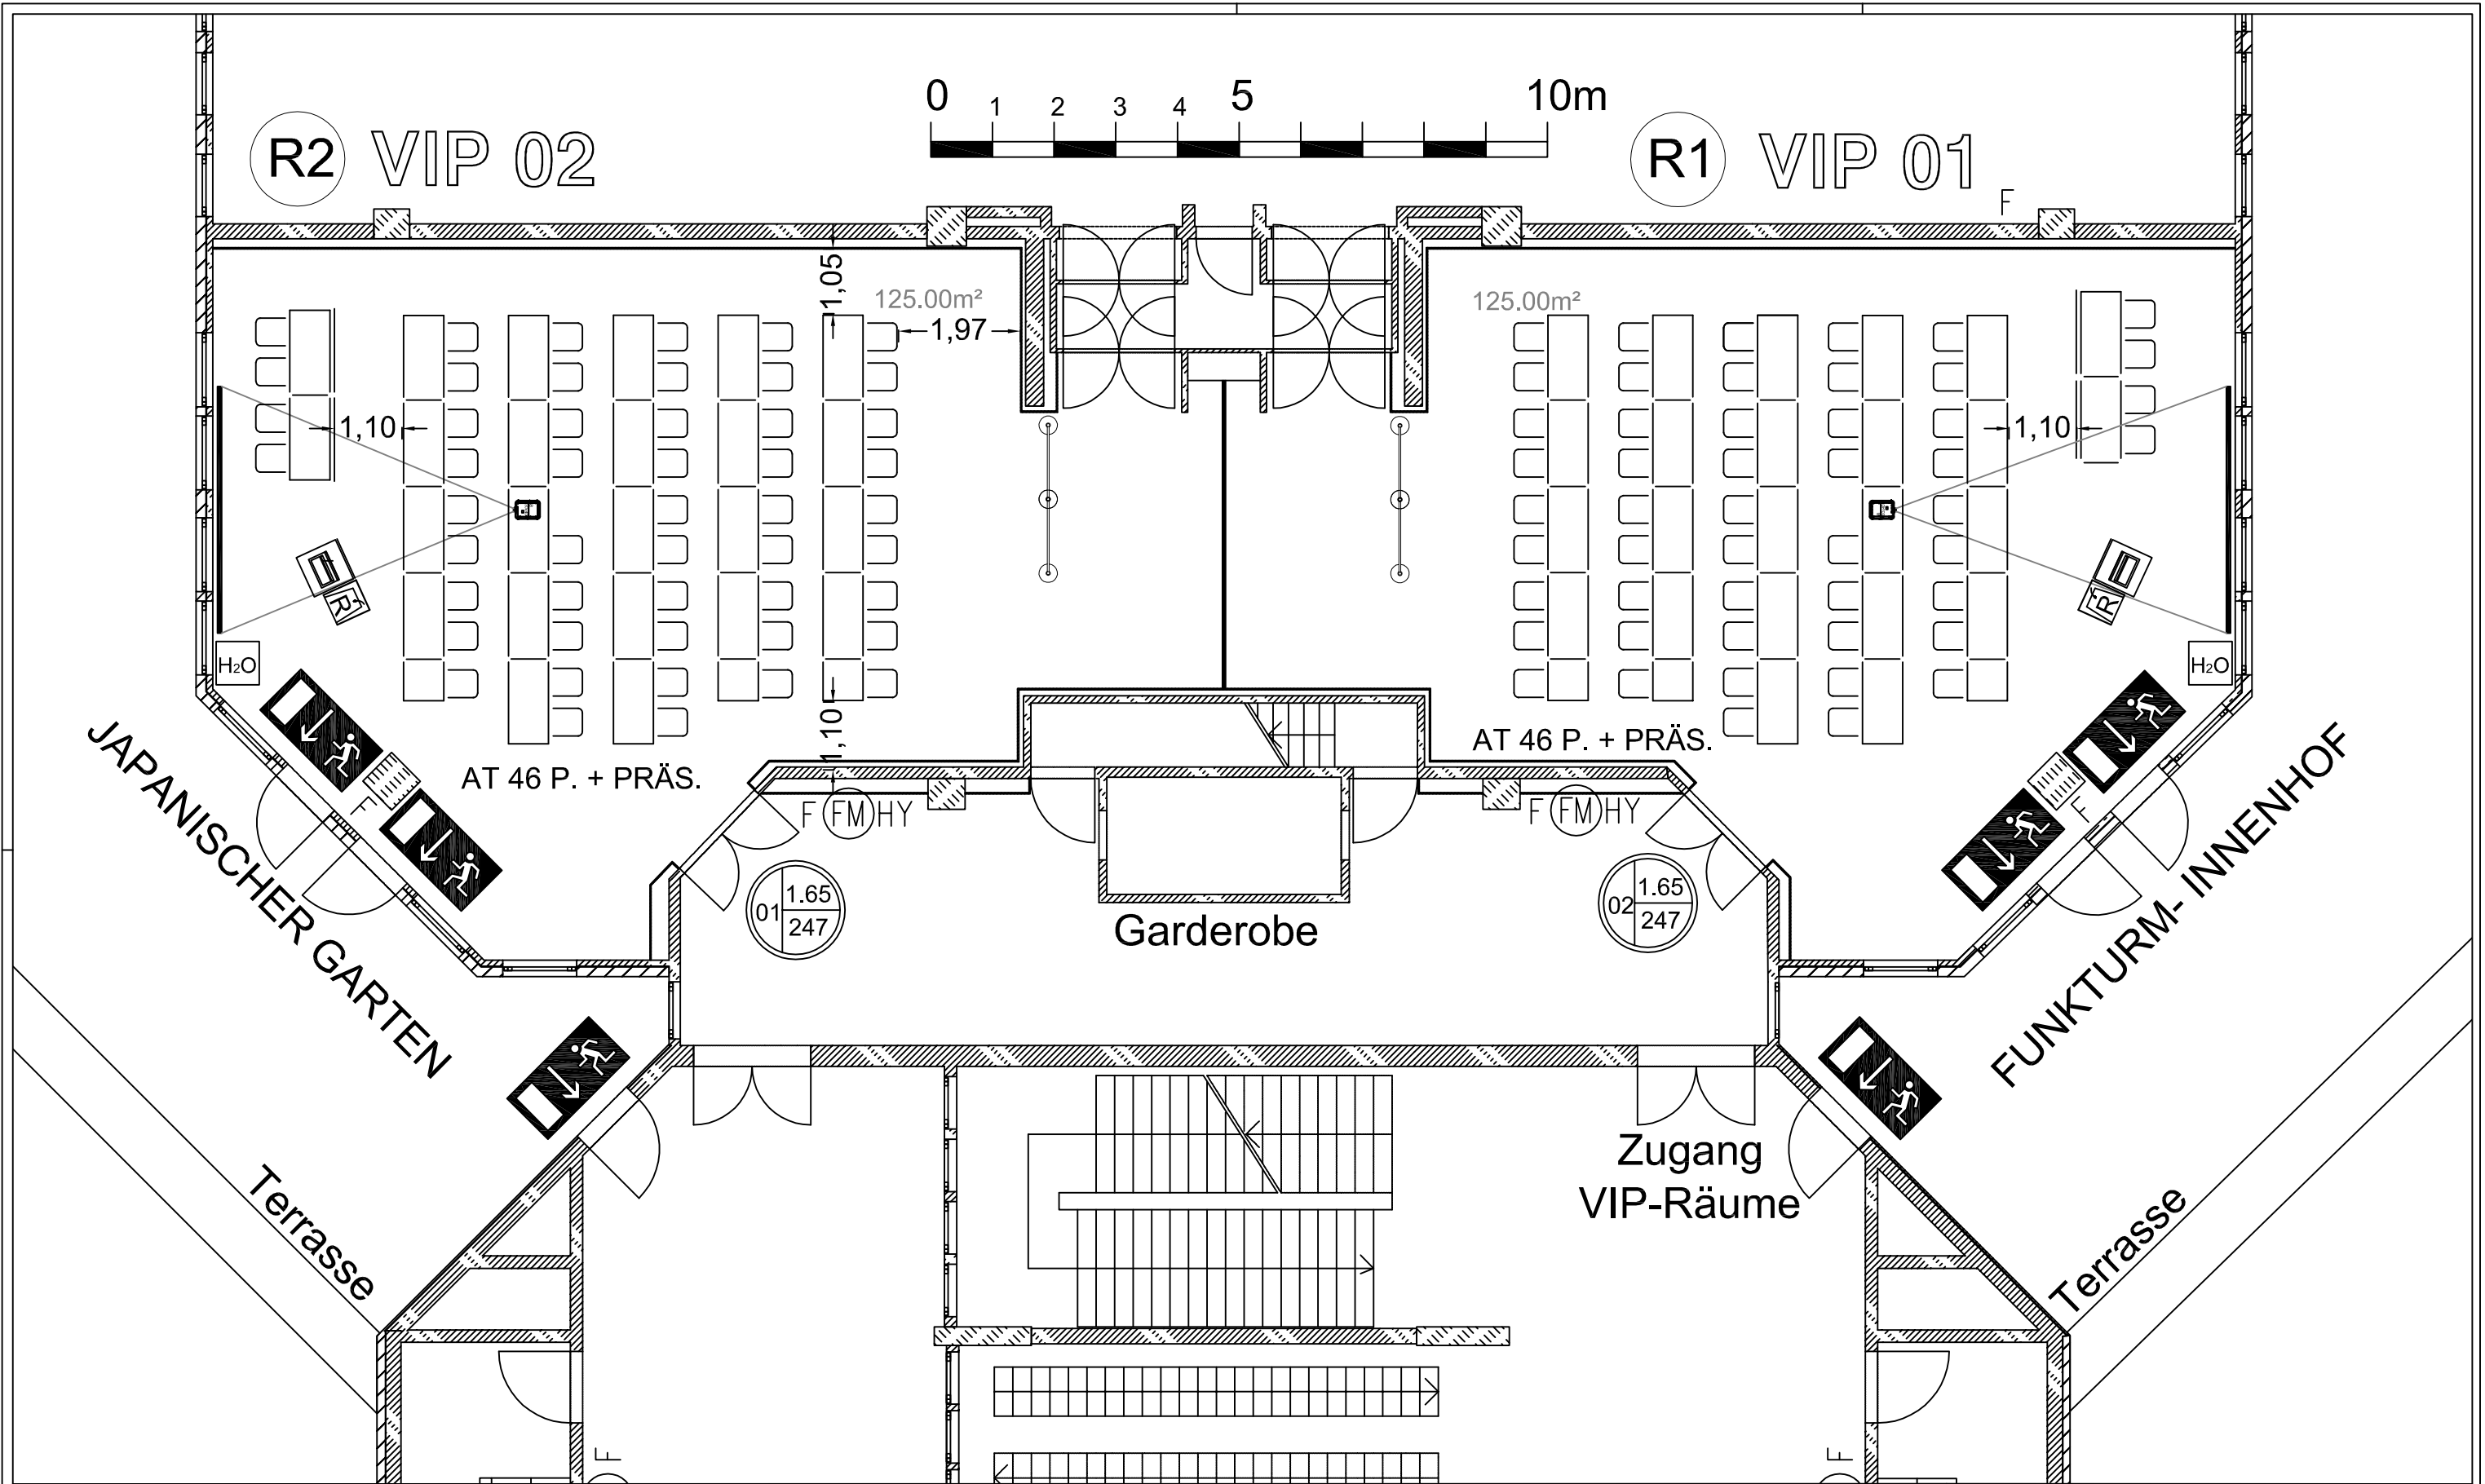


R2 VIP 02

R1 VIP 01

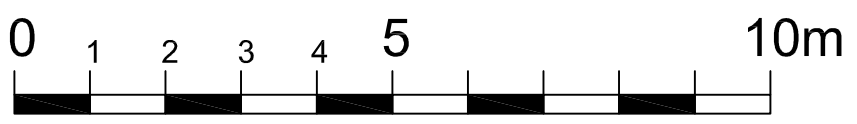

LEGENDE

- | | | | | | | | | | | | |
|--|--|--|---------------------------|--|------------------------------|--|------------------------------|--|---|--|---------------|
| | 2.28m Notausgangsbreite
342 Anzahl Fluchtpersonen | | ELT Elektroverteilung | | LSP Lautsprecher m. Stativ | | Garderobenständer | | Stehtische mit mind. 120cm Breite
zwischen den Tischen | | Beamer |
| | Notausgang | | E Elektroanschluss | | MK Medlenkasten | | AT Arbeitstischbestuhlung | | Eames Sitzgruppe | | R Rednerpult |
| | Feuermelder/Feuerlöscheinrichtung | | HY Hydrant | | MW Modulwandsystem | | RB Reihenbestuhlung | | D Dolmetscherkabine | | K Kühlschrank |
| | Feuerlöscher | | F+H Feuerlöscher/ Hydrant | | BW Bildwand | | GB Gastronomische Bestuhlung | | Co. Koplgerät | | |
| | | | AW/W Wasser/ Abwasser | | RW Rosconi-Wand | | Tisch 70x70cm m. Bestuhlung | | | | |
| | | | | | Tisch 140x70cm m. Bestuhlung | | | | | | |

Messe Berlin

Messe Berlin GmbH
Messedamm 22
14055 Berlin
E-Mail: central@messe-berlin.de

Telefon: +49 (0)30/3038-0
Telefax: +49 (0)30/3038-2325

Veranstaltung:

Zeltraum:

Großer Stern - VIP Ebene

Planart/Plannummer: PL 02 [AT 46/46P.] Maßstab: 1:100@A3

erstellt: SIS geändert: 12/ 2008

Für die Messe Berlin geprüft und freigegeben:
Alle Maße sind vor Ort zu prüfen!