


R2 VIP 02

R1 VIP 01

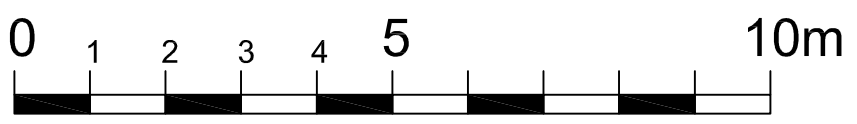

AT 34 P.

AT 34 P.

125.00m²

125.00m²

JAPANISCHER GARTEN

FUNKTURM-INNENHOF

Terrasse

Terrasse

Garderobe

Zugang
VIP-Räume

01
1.65
247

02
1.65
247

LEGENDE

- | | | | | | | | | | | | |
|--|--|--|-----------------------|--|---------------------------|--|------------------------------|--|---|--|-------------|
| | 2.28m Notausgangsbreite
342 Anzahl Fluchtpersonen | | Elektroverteilung | | Lautsprecher m. Stativ | | Garderobenständer | | Stehtische mit mind. 120cm Breite
zwischen den Tischen | | Beamer |
| | Notausgang | | Elektroanschluss | | Medienkasten | | Arbeits-tischbestuhlung | | Eames Sitzgruppe | | Rednerpult |
| | Feuermelder/Feuerlöscheinrichtung | | Hydrant | | Modulwandsystem | | Reihenbestuhlung | | Dolmetscherkabine | | Kühlschrank |
| | Feuerlöscher | | Feuerlöscher/ Hydrant | | Gastronomische Bestuhlung | | Tisch 70x70cm m. Bestuhlung | | Koplgerät | | |
| | | | Zuwasser/ Abwasser | | Bildwand | | Tisch 140x70cm m. Bestuhlung | | | | |
| | | | | | Rosconi-Wand | | | | | | |

Messe Berlin

Messe Berlin GmbH
Messedamm 22
14055 Berlin
Telefon: +49 (0)30/3038-0
Telefax: +49 (0)30/3038-2325
E-Mail: central@messe-berlin.de

Veranstaltung:
Zellraum:
Großer Stern - VIP Ebene
Plan/Plannummer: PL 03 [AT 34/34P.] Maßstab: 1:100@A3
erstellt: SIS geändert: 12/ 2008

Für die Messe Berlin geprüft und freigegeben:
Alle Maße sind vor Ort zu prüfen!