
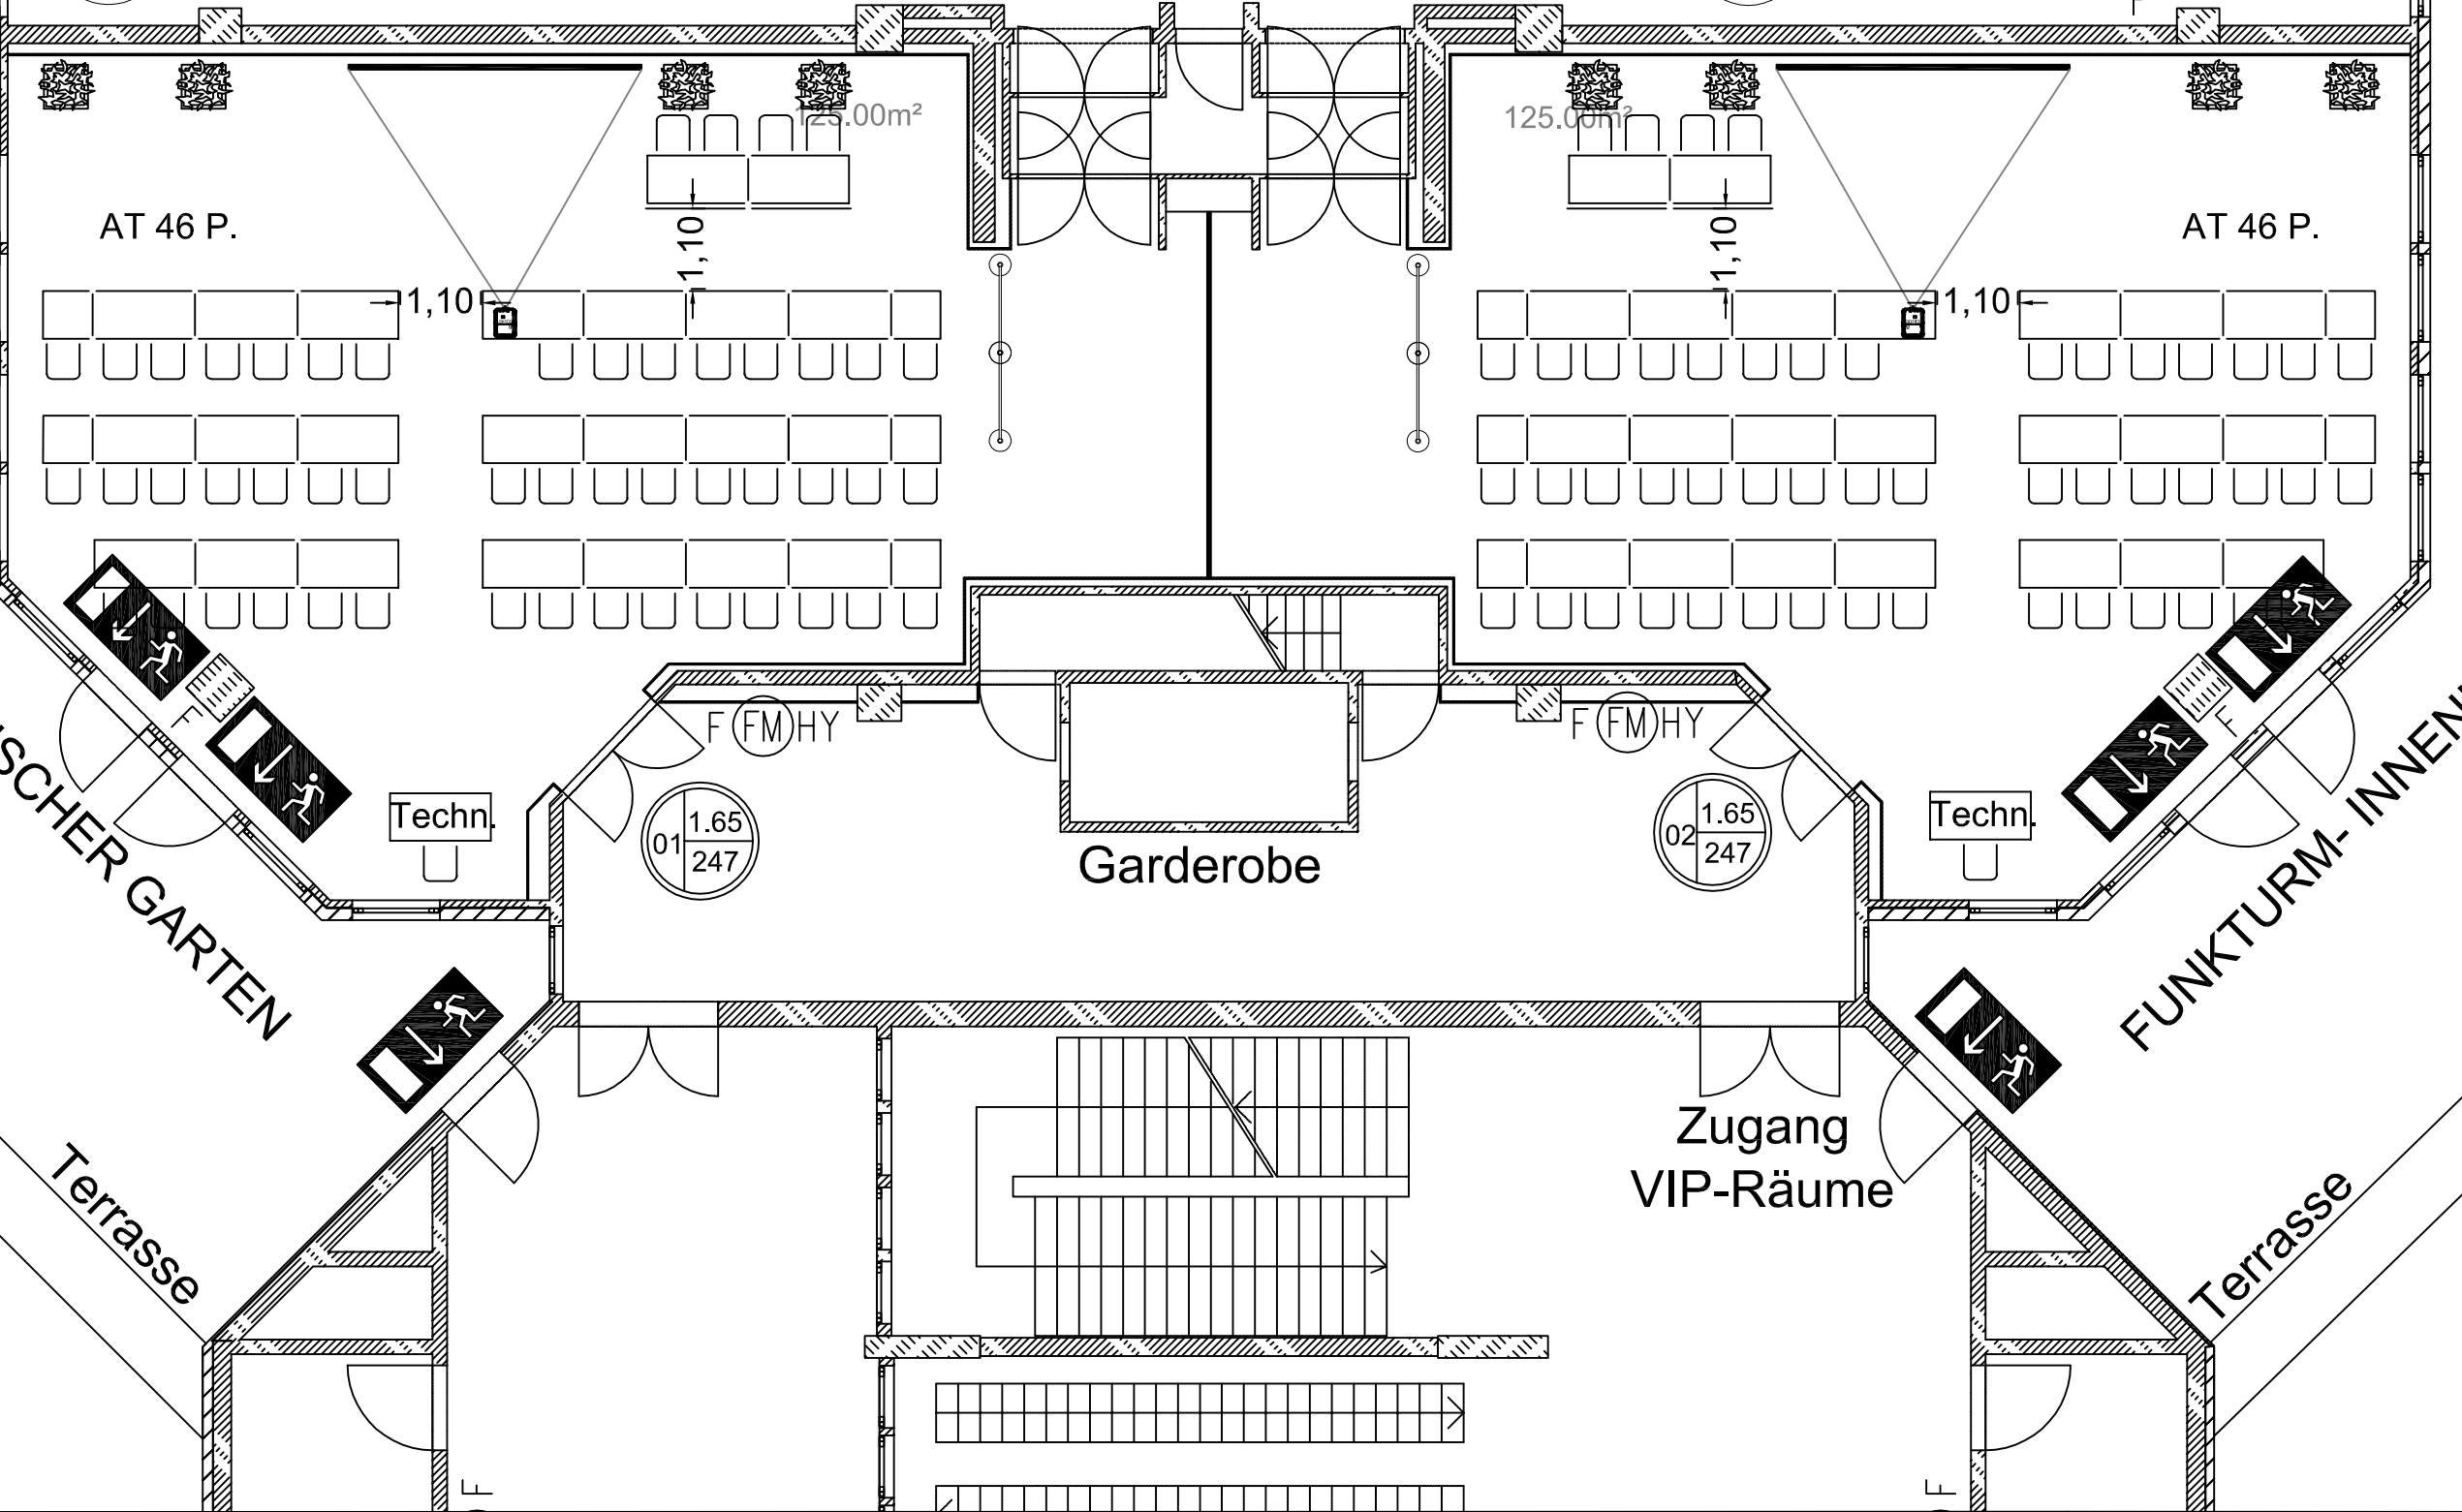


R2 VIP 02

R1 VIP 01

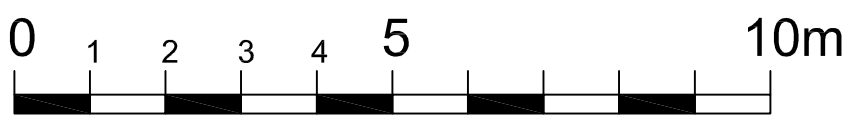

LEGENDE

- 2.28m Notausgangsbreite
- 342 Anzahl Fluchtpersonen
- Notausgang
- Feuermelder/Feuerlöscheinrichtung
- Feuerlöscher
- Elektroverteilung
- Elektroanschluss
- Hydrant
- Feuerlöscher/ Hydrant
- Zuwasser/ Abwasser
- Lautsprecher m. Stativ
- Medienkasten
- Modulwandsystem
- Bildwand
- Rosconi-Wand
- Garderobenständer
- Arbeitstischbestuhlung
- Reihenbestuhlung
- Gastronomische Bestuhlung
- Tisch 70x70cm m. Bestuhlung
- Tisch 140x70cm m. Bestuhlung
- Stehtische mit mind. 120cm Breite zwischen den Tischen
- Eames Sitzgruppe
- Dolmetscherkabine
- Beamer
- Rednerpult
- Kühlschrank
- Kopplergerät

**Messe Berlin**

Messe Berlin GmbH  
 Messedamm 22  
 14055 Berlin  
 Telefon: +49 (0)30/3038-0  
 Telefax: +49 (0)30/3038-2325  
 E-Mail: central@messe-berlin.de

Veranstaltung:

Zellraum:

**Großer Stern - VIP Ebene**

Planart/Plannummer: PL 11 [ AT 46/46P. ] Maßstab: 1:100@A3

erstellt: SIS geändert: 12/ 2008

Für die Messe Berlin geprüft und freigegeben:  
**Alle Maße sind vor Ort zu prüfen!**