


Ausstellungsfläche im Marshall - Haus OG

Galerie	= 436,3 m ²
Schnecke	= 343,5 m ²
Terrasse	= 94,5 m ²
Balkon	= 84,8 m ²
Gesamt	= 959,1 m²

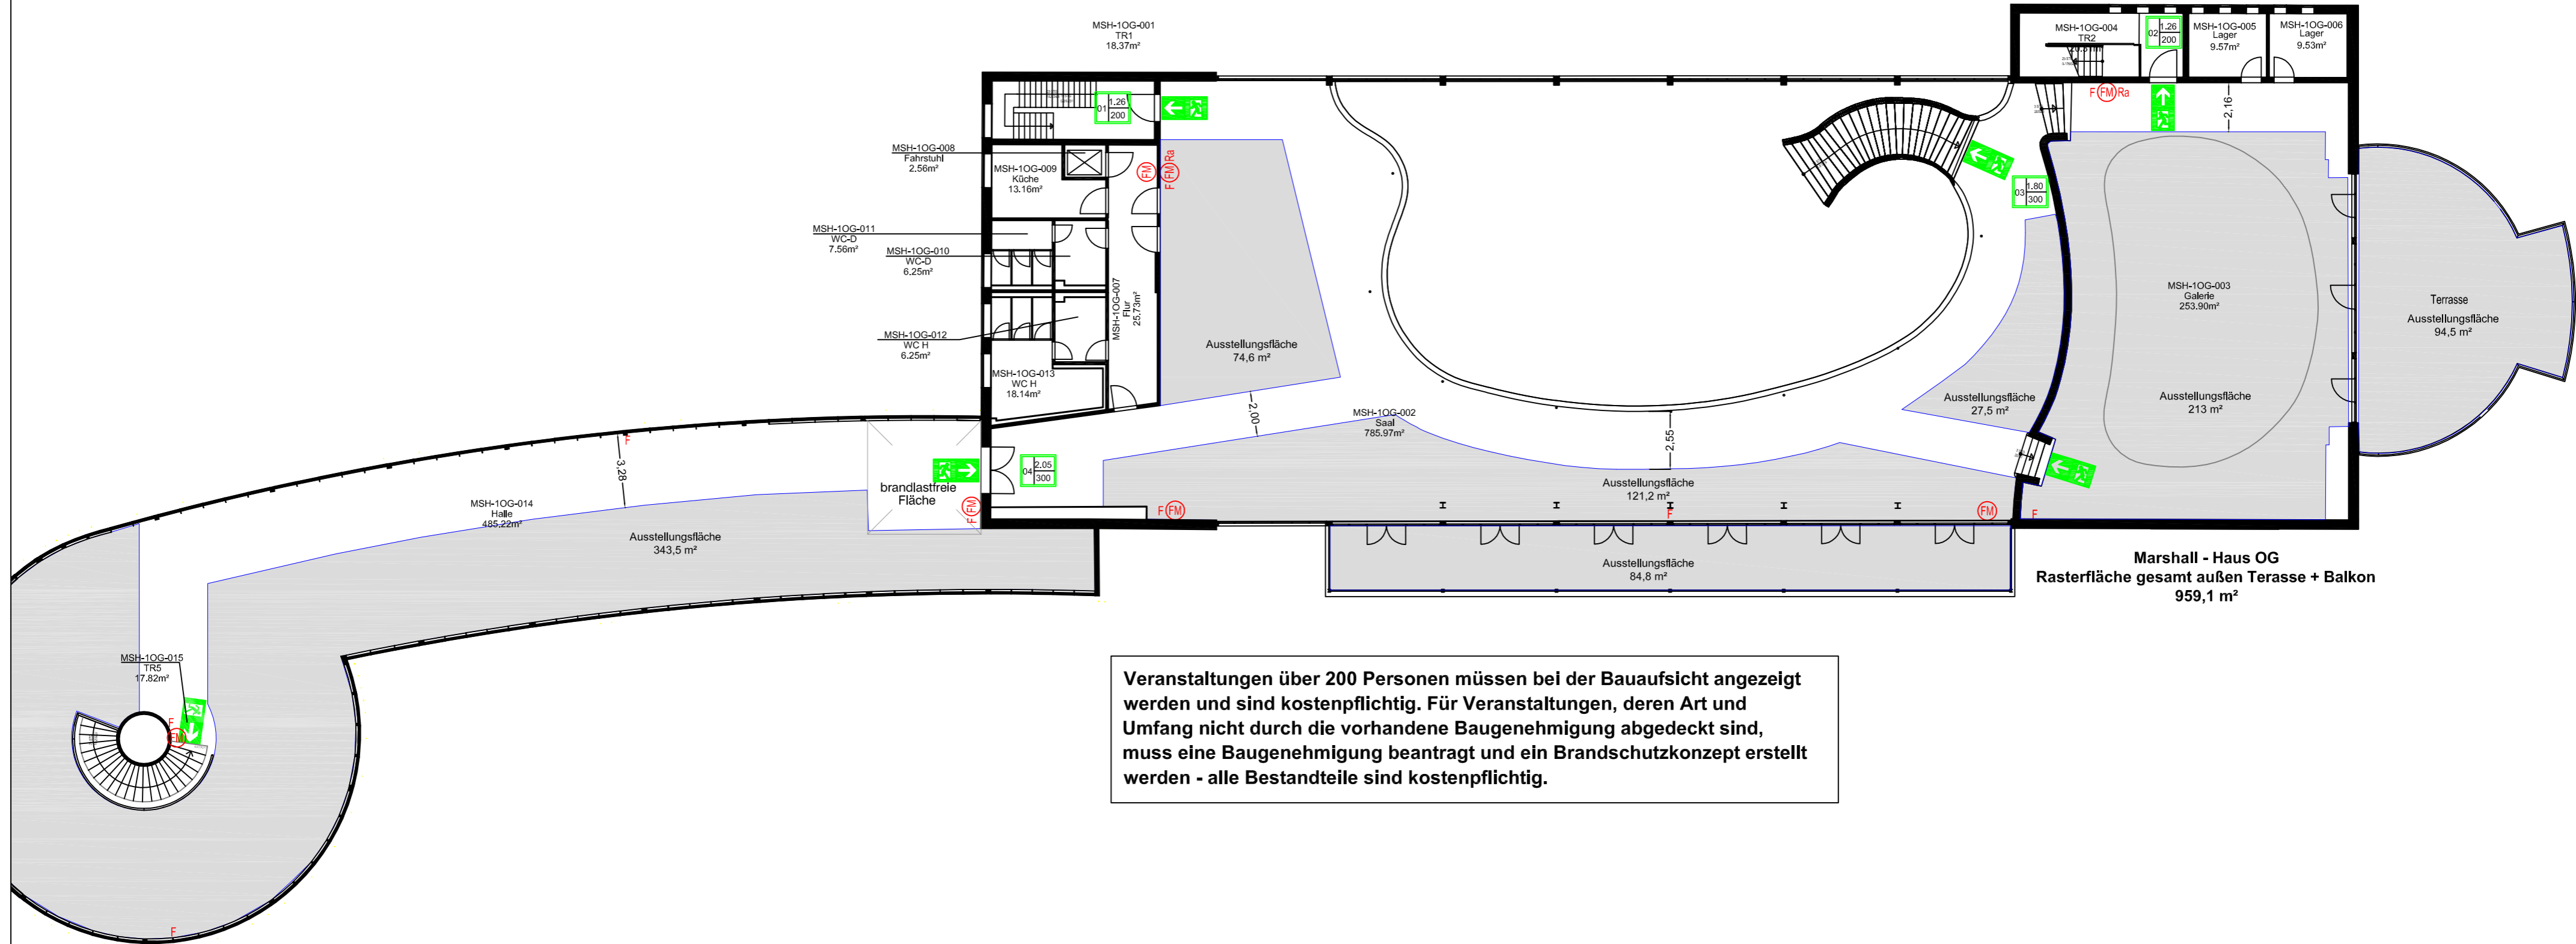

Veranstaltungen über 200 Personen müssen bei der Bauaufsicht angezeigt werden und sind kostenpflichtig. Für Veranstaltungen, deren Art und Umfang nicht durch die vorhandene Baugenehmigung abgedeckt sind, muss eine Baugenehmigung beantragt und ein Brandschutzkonzept erstellt werden - alle Bestandteile sind kostenpflichtig.

LEGENDE

	Entfluchtungssymbol		Zuwasser / Abwasser		Hängepunkt
	Rettungsweg		Elektroverteiler		
	Richtungsgabe Notausgang		Elektroanschluss		
	Feuermelder		Elektroanschluss / Bodenauslass		
	Feuertöcher		Symbol Steckdose		
	Rauchabzug		Deckenlautsprecher		
	Rauchmelder		Medienkasten		
	Hydrant				
	Feuertöcher / Hydrant				

Messe Berlin

Messe Berlin GmbH
 Messedamm 22
 14055 Berlin
 Telefon: +49 (0)30/3038-0
 Telefax: +49 (0)30/3038-2325
 E-Mail: central@messe-berlin.de


Veranstaltung: [Veranstaltung]
 [Veranstaltung] [Veranstaltung]

Zeitraum:
 [Zeitraum]

Marshallhaus OG

Planart/Plannummer: Maßstab:
 PL 01.4 - Ausstellungsraaster 1:200@A2

erstellt: PER geändert: 09/2009

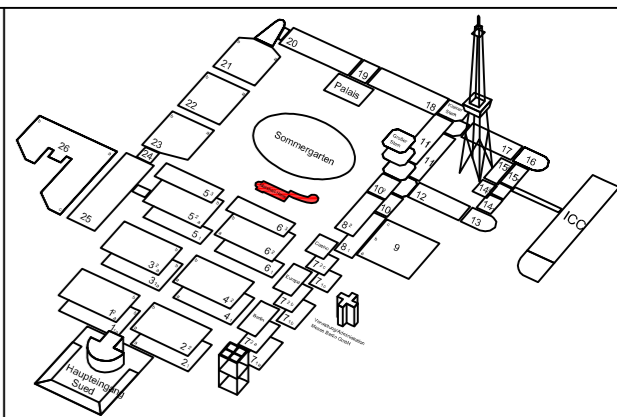

Für die Messe Berlin geprüft und freigegeben:
Alle Maße sind vor Ort zu prüfen !